


Υαίκα κατασκευής - μεταλ. σκελετός,
επικάλυψη πωρόλιθος, υαλοπίνακας

Βάθρο-προθήκη πωλητέων με εσωτερικό φωτισμό (γλυπτά, κοσμήματα ...) Π1, Π2

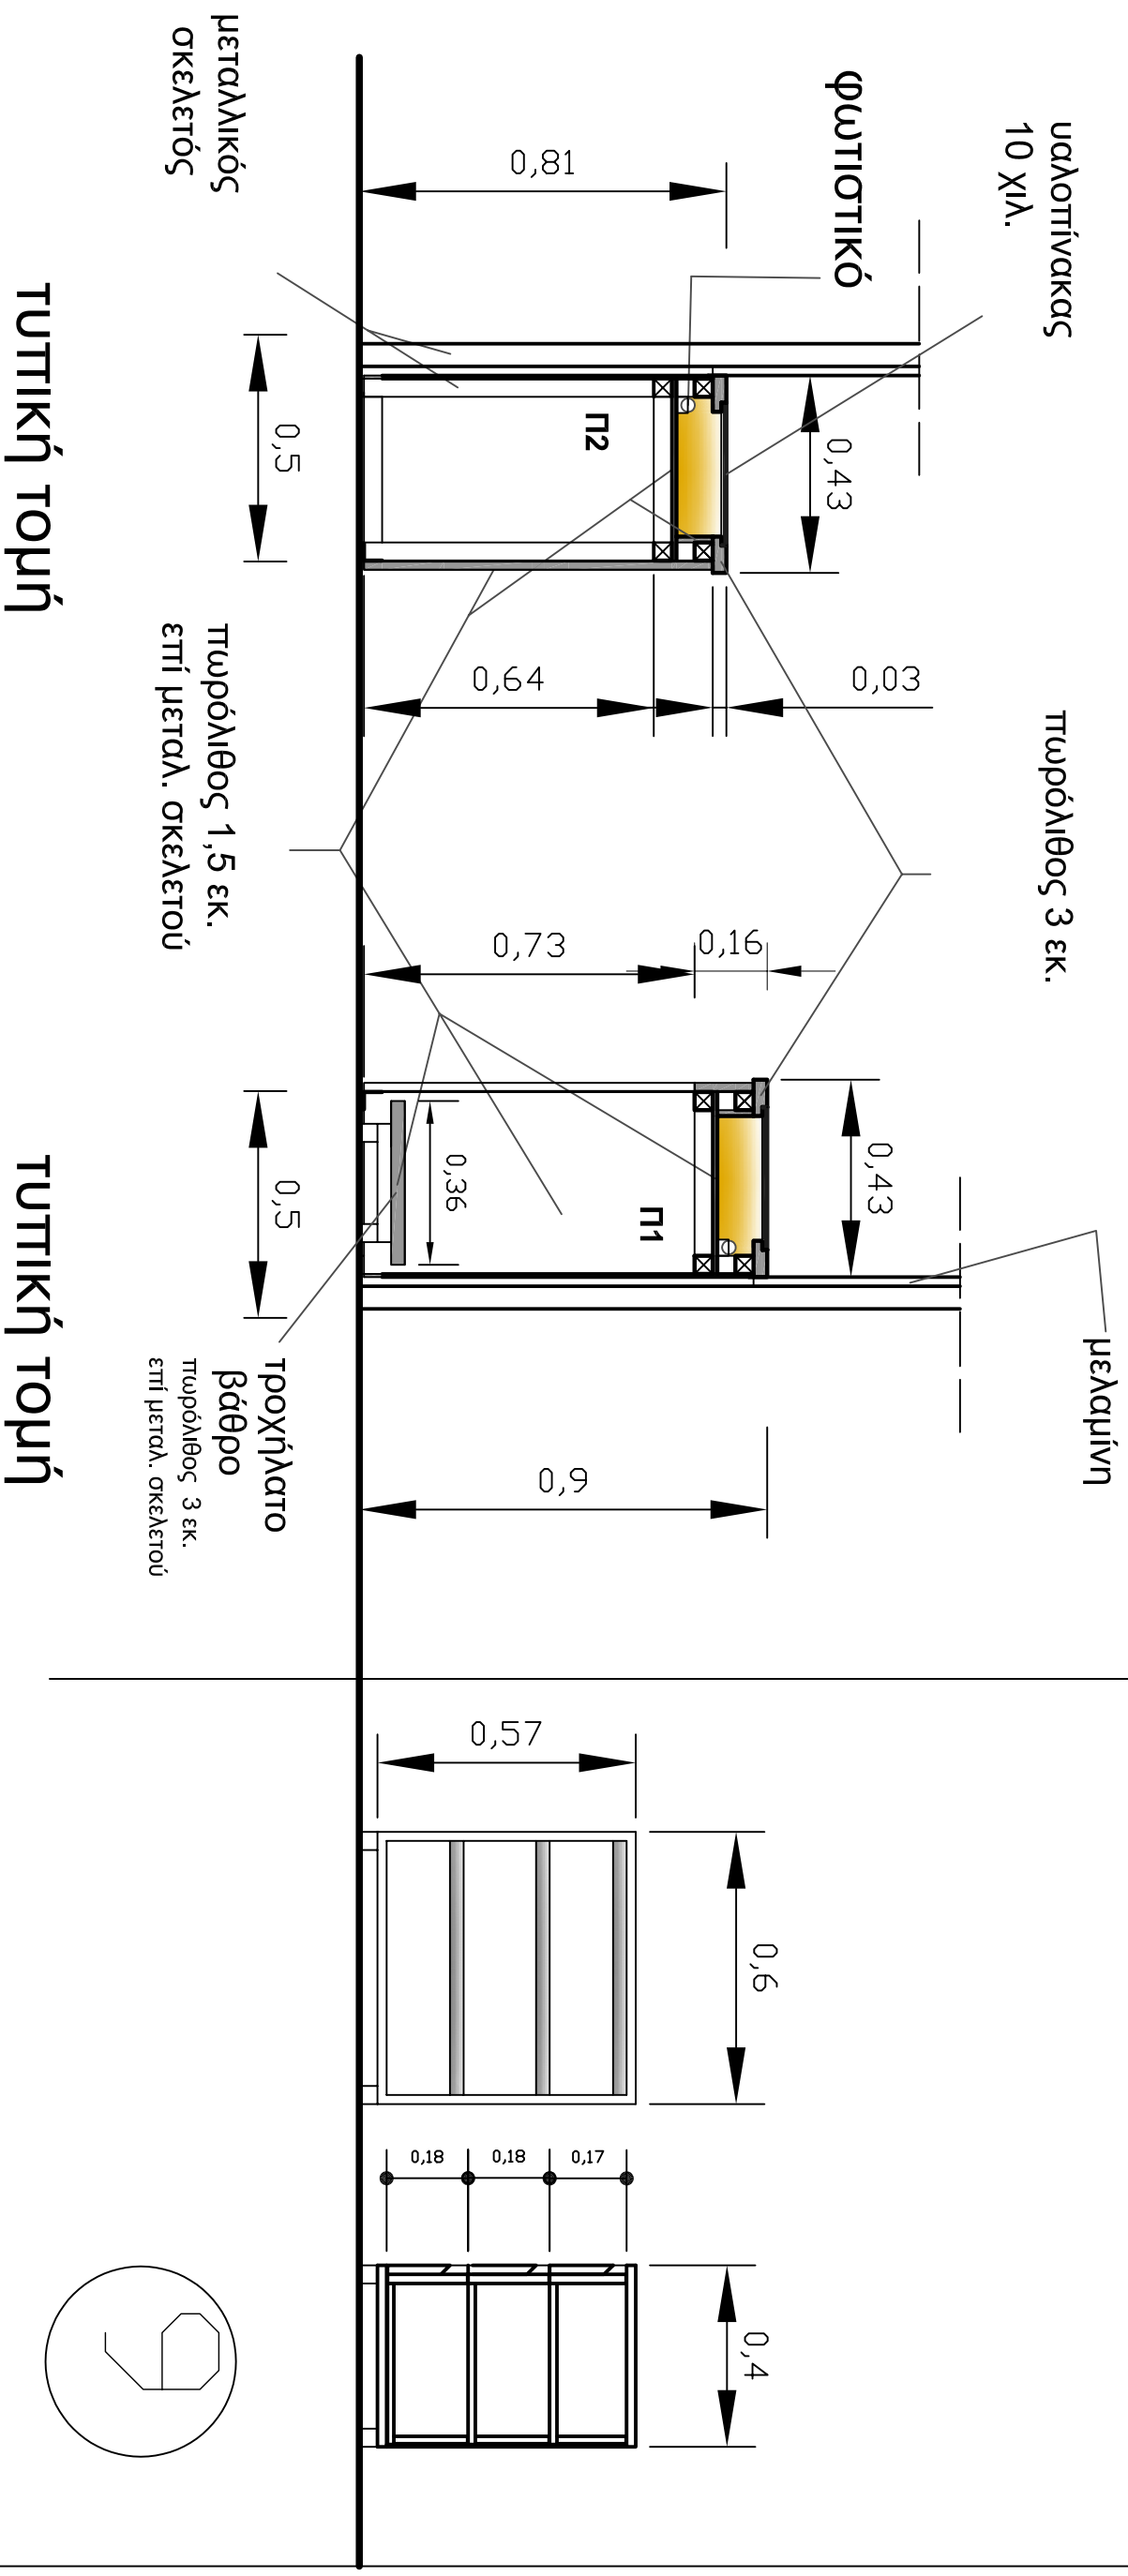

Υαίκα κατασκευής -
μελαμίνη

τροχήλατη συρταριέρα Σ1

