


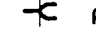







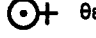














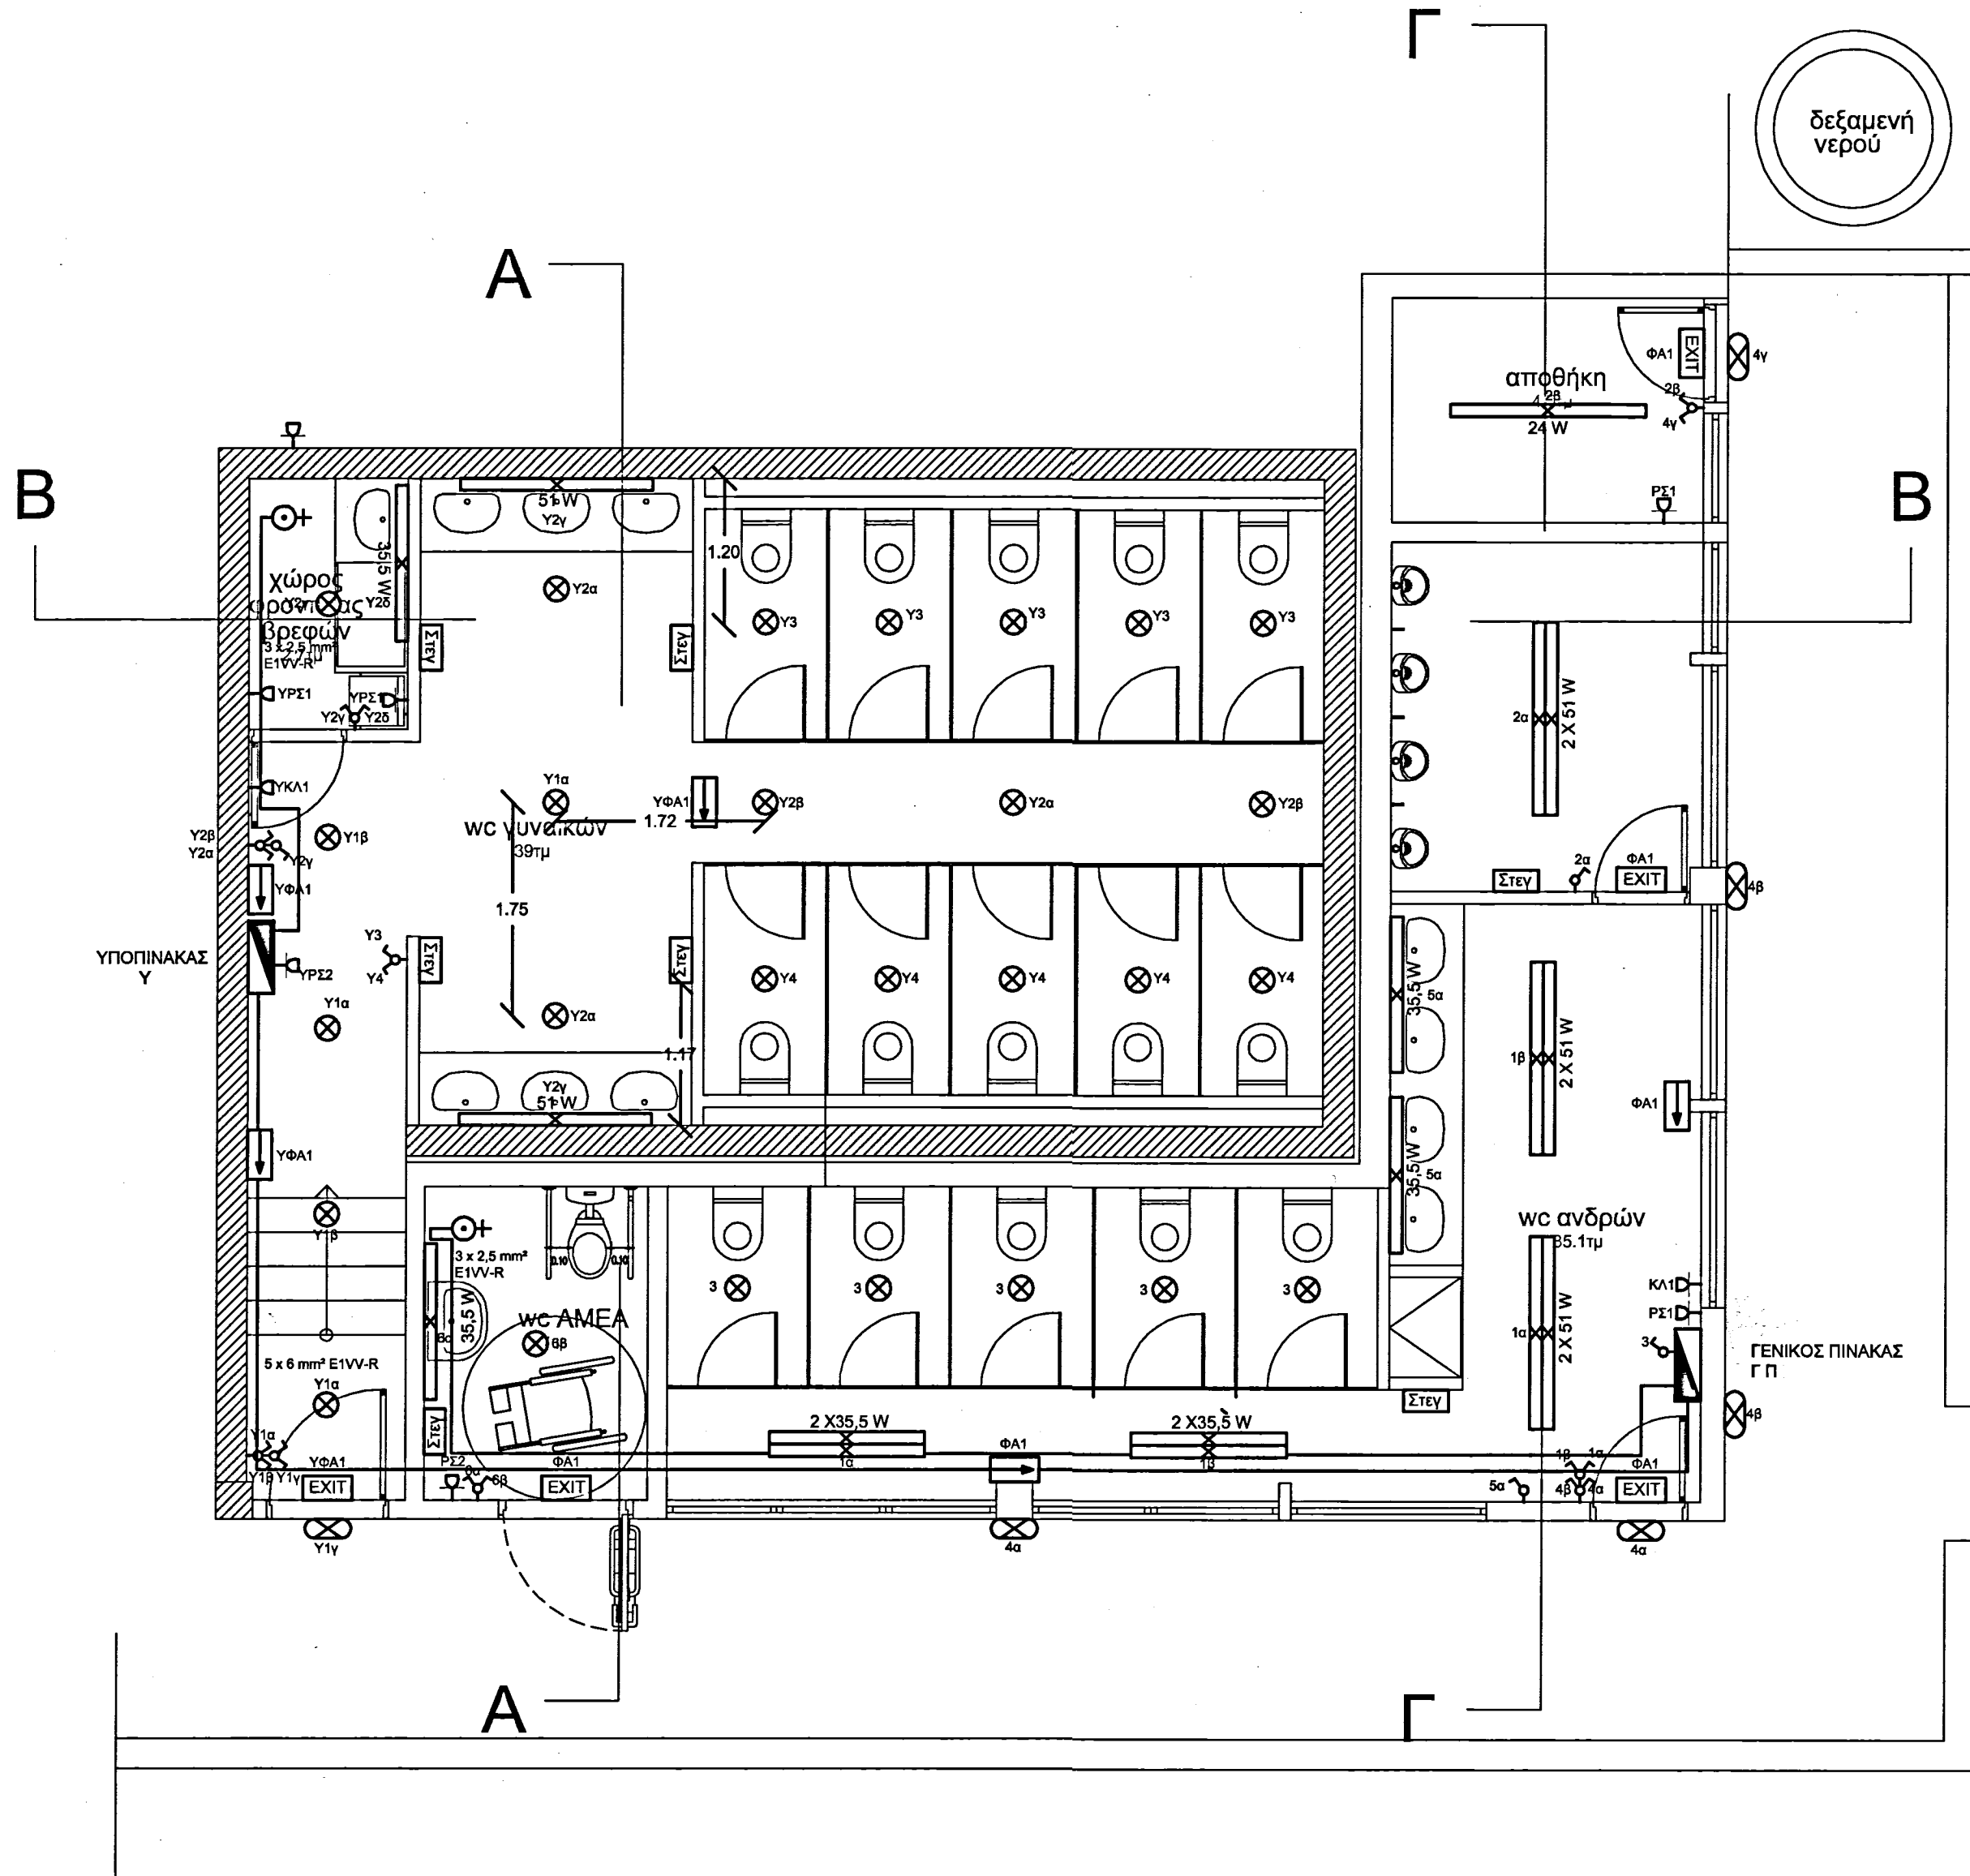


ΥΠΟΜΝΗΜΑ

-  Γενικός Ηλεκτρικός Πίνακας ή Υποπίνακας
-  Θυροηλεκτρική
-  πρίζα τηλεφώνου
-  ρευματοδότης Schuko
-  ρευματοδότης στεγανός
-  κλ ρευματοδότης κλιματιστικού
-  2 τηλεφώνων
-  τηλεόραση
-  διακόπτης απλός
-  αλλέ ρετούρ
-  κομπιτάιρ
-  θερμοσίφωνα
-  απορροφητήρας
-  εξαεριστήρας
-  στερεό
-  μπουτόν κουδουνιού
-  φωτιστικό
-  σπώτ οροφής
-  ρευματοδότης λουτρού
-  φωτιστικό απλάκι
-  Στεγνωτήρας χεριών
-  κουδούνι ενός ήχου
-  φωτιστικό τεχνητού φωτισμού πυρασφάλειας
-  χελώνα
-  Σ.Ι.Σ. Ζυγός συμπληρωματικής ισοδυναμικής σύνδεσης συνδεδεμένος με την μπάρα γείωσης με 4 mm² H05 VV
-  Ενισχυτής μίξεως 120 W



ΥΠΟΥΡΓΕΙΟ ΠΟΛΙΤΙΣΜΟΥ ΚΑΙ ΑΘΛΗΤΙΣΜΟΥ
ΤΑΜΕΙΟ ΑΡΧΑΙΟΛΟΓΙΚΩΝ ΠΟΡΩΝ ΚΑΙ ΑΠΑΛΛΟΤΡΙΩΣΕΩΝ
 ΔΙΕΥΘΥΝΣΗ ΑΠΟΤΥΠΩΣΕΩΝ ΚΑΙ ΣΥΝΤΗΡΗΣΕΩΣ ΚΤΙΡΙΩΝ - ΤΜΗΜΑ ΜΕΛΕΤΩΝ

ΑΝΑΚΑΙΝΙΣΗ - ΔΙΑΡΡΥΘΜΙΣΗ ΧΩΡΩΝ ΥΓΙΕΙΝΗΣ
ΣΤΟΝ ΑΡΧΑΙΟΛΟΓΙΚΟ ΧΩΡΟ ΚΝΟΥΣΟΥ

ΣΤΑΔΙΟ ΜΕΛΕΤΗΣ: ΟΡΙΣΤΙΚΗ - ΕΦΑΡΜΟΓΗΣ


ΚΑΤΗΓΟΡΙΑ ΜΕΛΕΤΗΣ	ΜΕΛΕΤΗΤΕΣ	
ΑΡΧΙΤΕΚΤΟΝΙΚΑ	ΜΑΡΙΝΑ ΚΟΤΣΑΪΜΑΝΗ	ΑΡΧΙΤΕΚΤΟΝΑΣ ΜΗΧΑΝΙΚΟΣ
ΗΛΕΚΤΡΟΜΗΧΑΝΟΛΟΓΙΚΑ	ΑΡΙΣΤΟΝΟΥΣ ΠΑΠΠΑΣ	ΜΗΧΑΝΟΛΟΓΟΣ ΜΗΧΑΝΙΚΟΣ

ΤΙΤΛΟΣ ΣΧΕΔΙΟΥ ΗΛΕΚΤΡΙΚΑ ΚΑΤΟΨΗ	ΑΡΙΘΜΟΣ ΜΕΛΕΤΗΣ	ΑΡΙΘΜΟΣ ΣΧΕΔΙΟΥ
	673	ΗΛ ΗΛ.1

ΚΛΙΜΑΚΑ 1:50 ΧΡΟΝΟΣ ΕΚΠΟΝΗΣΗΣ: ΙΟΥΛΙΟΣ 2016

ΣΥΝΤΟΝΙΣΤΗΣ ΜΕΛΕΤΗΣ: ΗΛΙΑΣ ΠΑΤΣΑΡΟΥΧΑΣ ΠΡΟΣΤΑΜΕΝΟΣ ΤΟΥ ΤΜ. ΜΕΛΕΤΩΝ

ΑΘΗΝΑ, ΙΟΥΛΙΟΣ 2016
ΘΕΩΡΗΘΗΚΕ
 Ο ΠΡΟΣΤΑΜΕΝΟΣ ΤΗΣ Δ.Υ.



ΗΛΙΑΣ ΠΑΤΣΑΡΟΥΧΑΣ
 ΠΟΛΙΤΙΚΟΣ ΜΗΧΑΝΙΚΟΣ ΜΕ Α' ΒΑΘΜΟ