


Υαλικά κατασκευής - μελαμίνη, συρόμενοι υαλοπίνακες

### Επιτοίχια προθήκη μικρών πωλητέων Π3

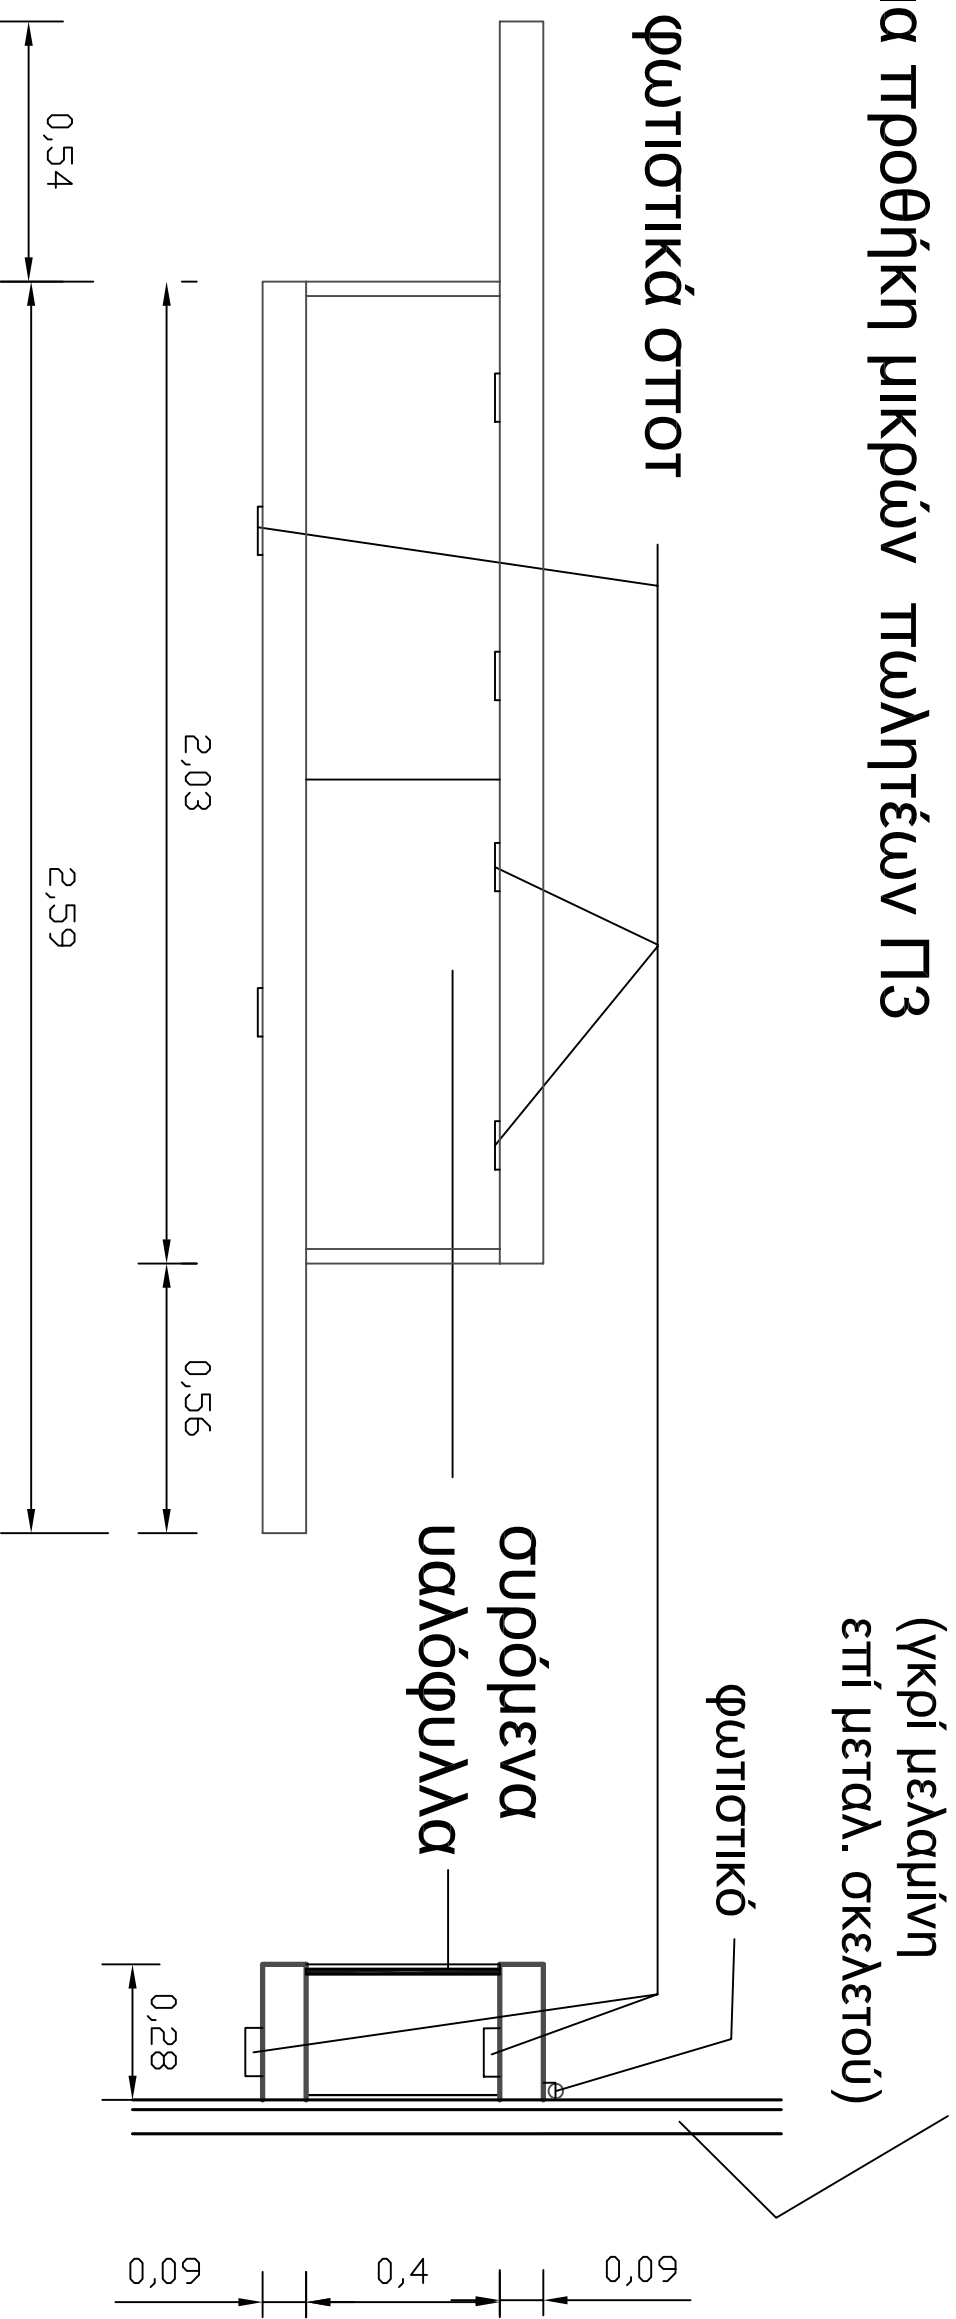

όψη

τομή

