


# Κτίρια εξυπηρέτησης κοινού

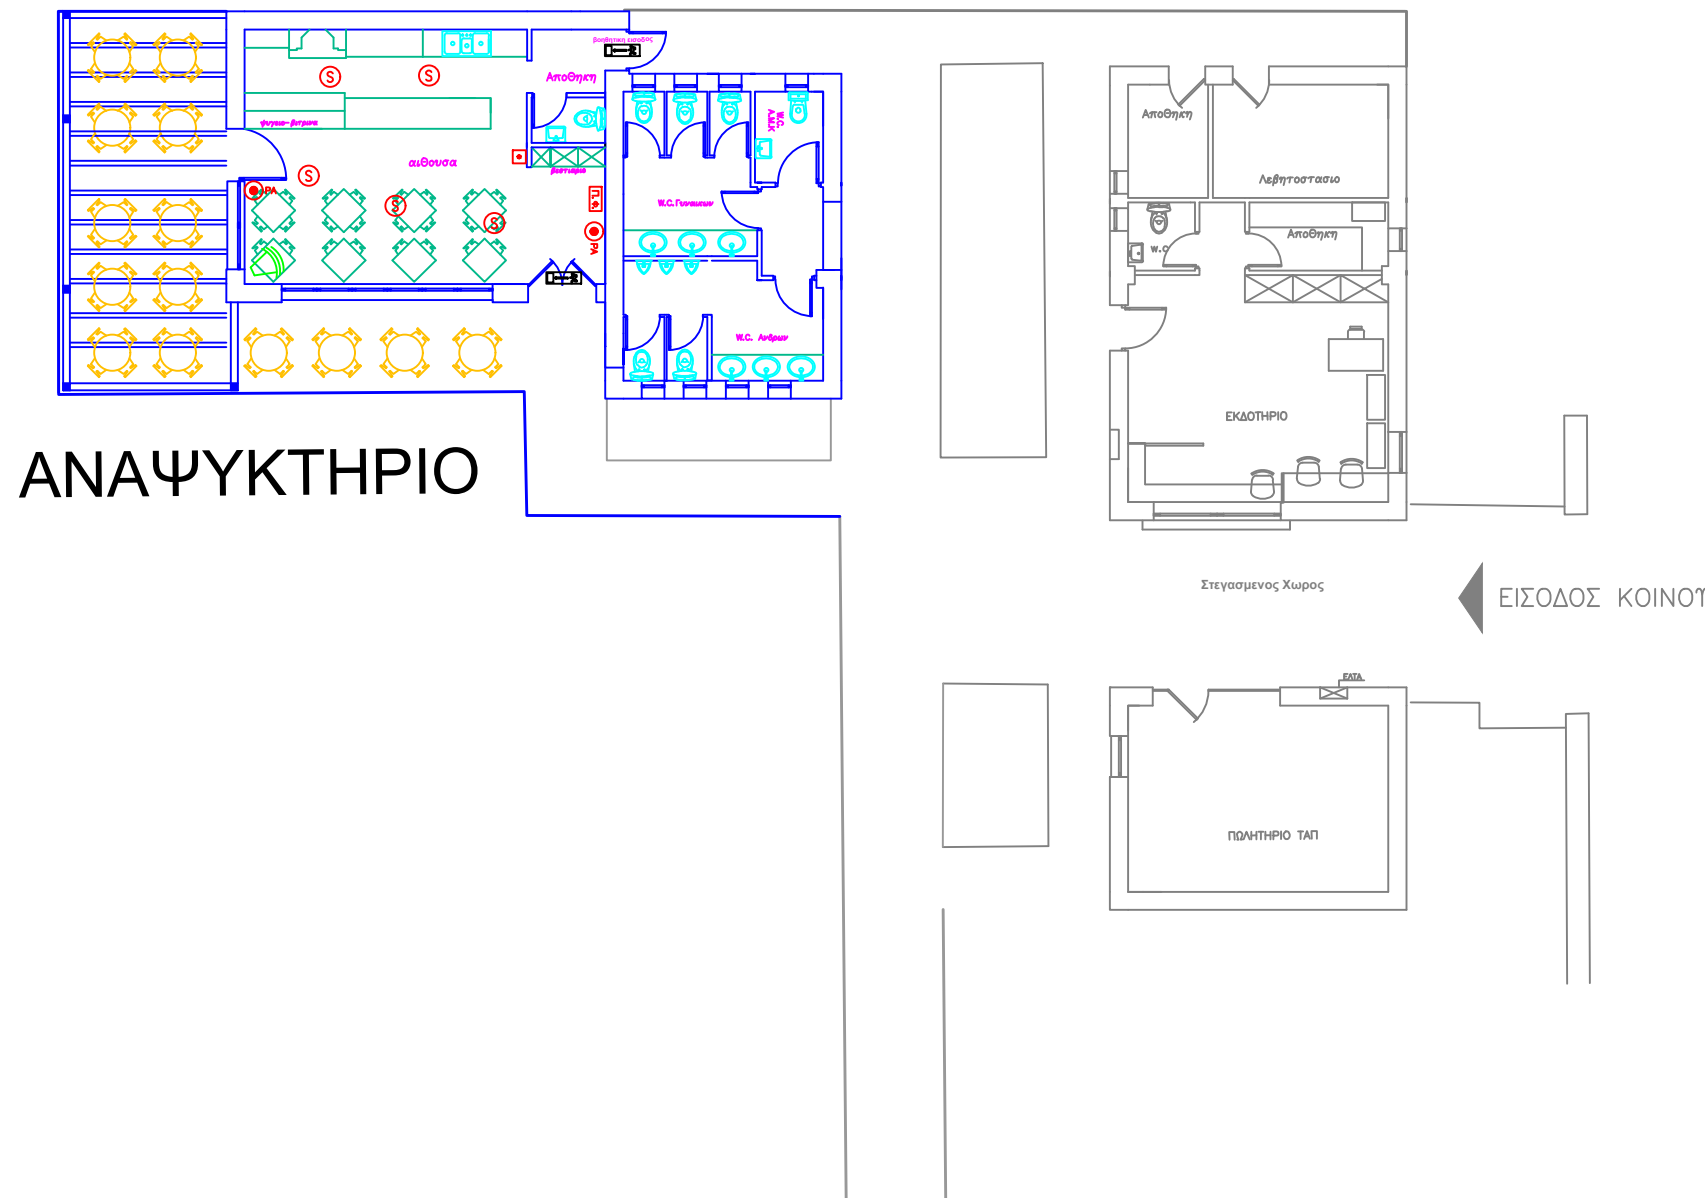

ΥΠΟΜΝΗΜΑ

ΕΦΟΡΕΙΑ ΑΡΧΑΙΟΤΗΤΩΝ ΙΩΑΝΝΙΝΩΝ

ΑΡΧΑΙΟΛΟΓΙΚΟΣ ΧΩΡΟΣ ΔΩΔΩΝΗΣ  
ΚΤΗΡΙΑ ΕΞΥΠΗΡΕΤΗΣΗΣ ΚΟΙΝΟΥ

ΘΕΣΗ:

ΑΡΧΑΙΟΛΟΓΙΚΟΣ ΧΩΡΟΣ ΔΩΔΩΝΗΣ

ΘΕΜΑ ΣΧΕΔΙΟΥ:

ΚΑΤΟΨΗ  
ΥΦΙΣΤΑΜΕΝΗ ΚΑΤΑΣΤΑΣΗ

ΑΡΙΘΜΟΣ  
ΣΧΕΔΙΟΥ

A1