

**ΥΠΟΥΡΓΕΙΟ ΠΟΛΙΤΙΣΜΟΥ
& ΑΘΗΤΙΣΜΟΥ**

**ΤΑΜΕΙΟ ΑΡΧΑΙΟΛΟΓΙΚΩΝ ΤΟΡΩΝ
ΚΑΙ ΑΓΓΛΩΤΡΙΠΙΣΕΩΝ**

ΑΙΕΘΥΝΗ ΑΠΟΤΥΠΩΣΗ ΚΑΙ ΣΥΝΤ. ΚΤΗΡΙΩΝ
ΤΜΗΜΑ ΜΕΛΕΤΩΝ

**ΣΤΕΓΑΣΤΡΑ ΠΡΟΣΤΑΣΙΑΣ
ΑΚΥΡΩΤΙΚΩΝ ΜΗΧΑΝΗΜΑΤΩΝ
ΕΙΣΗΓΗΡΙΩΝ ΣΤΙΣ ΕΙΣΟΔΟΥΣ
ΑΡΧΑΙΟΛΟΓΙΚΩΝ ΧΩΡΩΝ**

ΕΙΔΟΣ ΜΕΛΕΤΗΣ ΑΡΧΙΤΕΚΤΟΝΙΚΗ
ΣΤΑΔΙΟ ΜΕΛΕΤΗΣ ΠΡΟΜΕΛΕΤΗ
ΧΡΟΝΟΣ ΕΚΤΟΝΗΣΗΣ ΑΠΡΙΛΙΟΣ 2014

ΘΕΜΑ ΣΧΕΔΙΟΥ ΑΡ. ΜΕΛΕΤΗΣ
ΑΡΧΑΙΟΛΟΓΙΚΟΣ 662
ΧΩΡΟΣ ΔΕΛΦΩΝ ΑΡ. ΣΧΕΔΙΟΥ

ΤΟΠΟΓΡΑΦΙΚΟ	ΚΑΙΜΑΚΑ
	1:50

ΟΜΑΔΑ ΜΕΛΕΤΗΣ
ΑΡΧΙΤΕΚΤΟΝΙΚΑ

ΣΤΕΦΑΝΟΣ ΔΗΜΟΠΟΥΛΟΣ
ΑΡΧΙΤΕΚΤΟΝΑΣ ΜΗΧΑΝΙΚΟΣ
ΧΡΙΣΤΙΝΑ ΘΕΟΔΩΡΙΔΗ
ΑΡΧΙΤΕΚΤΟΝΑΣ ΜΗΧΑΝΙΚΟΣ

ΣΤΑΤΙΚΑ
ΑΝΑΣΤΑΣΙΟΣ ΠΑΠΑΓΕΩΡΓΙΟΥ
ΠΟΛΥΤΕΧΝΙΚΟΣ ΜΗΧΑΝΙΚΟΣ


ΣΥΝΤΟΝΙΣΤΗΣ ΜΕΛΕΤΗΣ
ΠΑΤΣΑΡΟΥΧΑΣ ΗΜΑΣ
ΠΡΟΣΤΑΜΕΝΟΣ ΤΟΥ Τ.Μ. ΜΕΛΕΤΩΝ

ΑΘΗΝΑ, ΑΤΡΙΜΑΙΟΣ 2014

ΘΕΡΜΟΗΧΕ
ΑΡΧΙΤΕΚΤΟΝΟΣ ΤΗΣ Δ.Υ.



ΠΑΤΣΑΡΟΥΧΑΣ ΗΜΑΣ
ΠΟΛΥΤΕΧΝΙΚΟΣ ΜΗΧΑΝΙΚΟΣ ΜΕ Β' ΒΑΘΜΟ

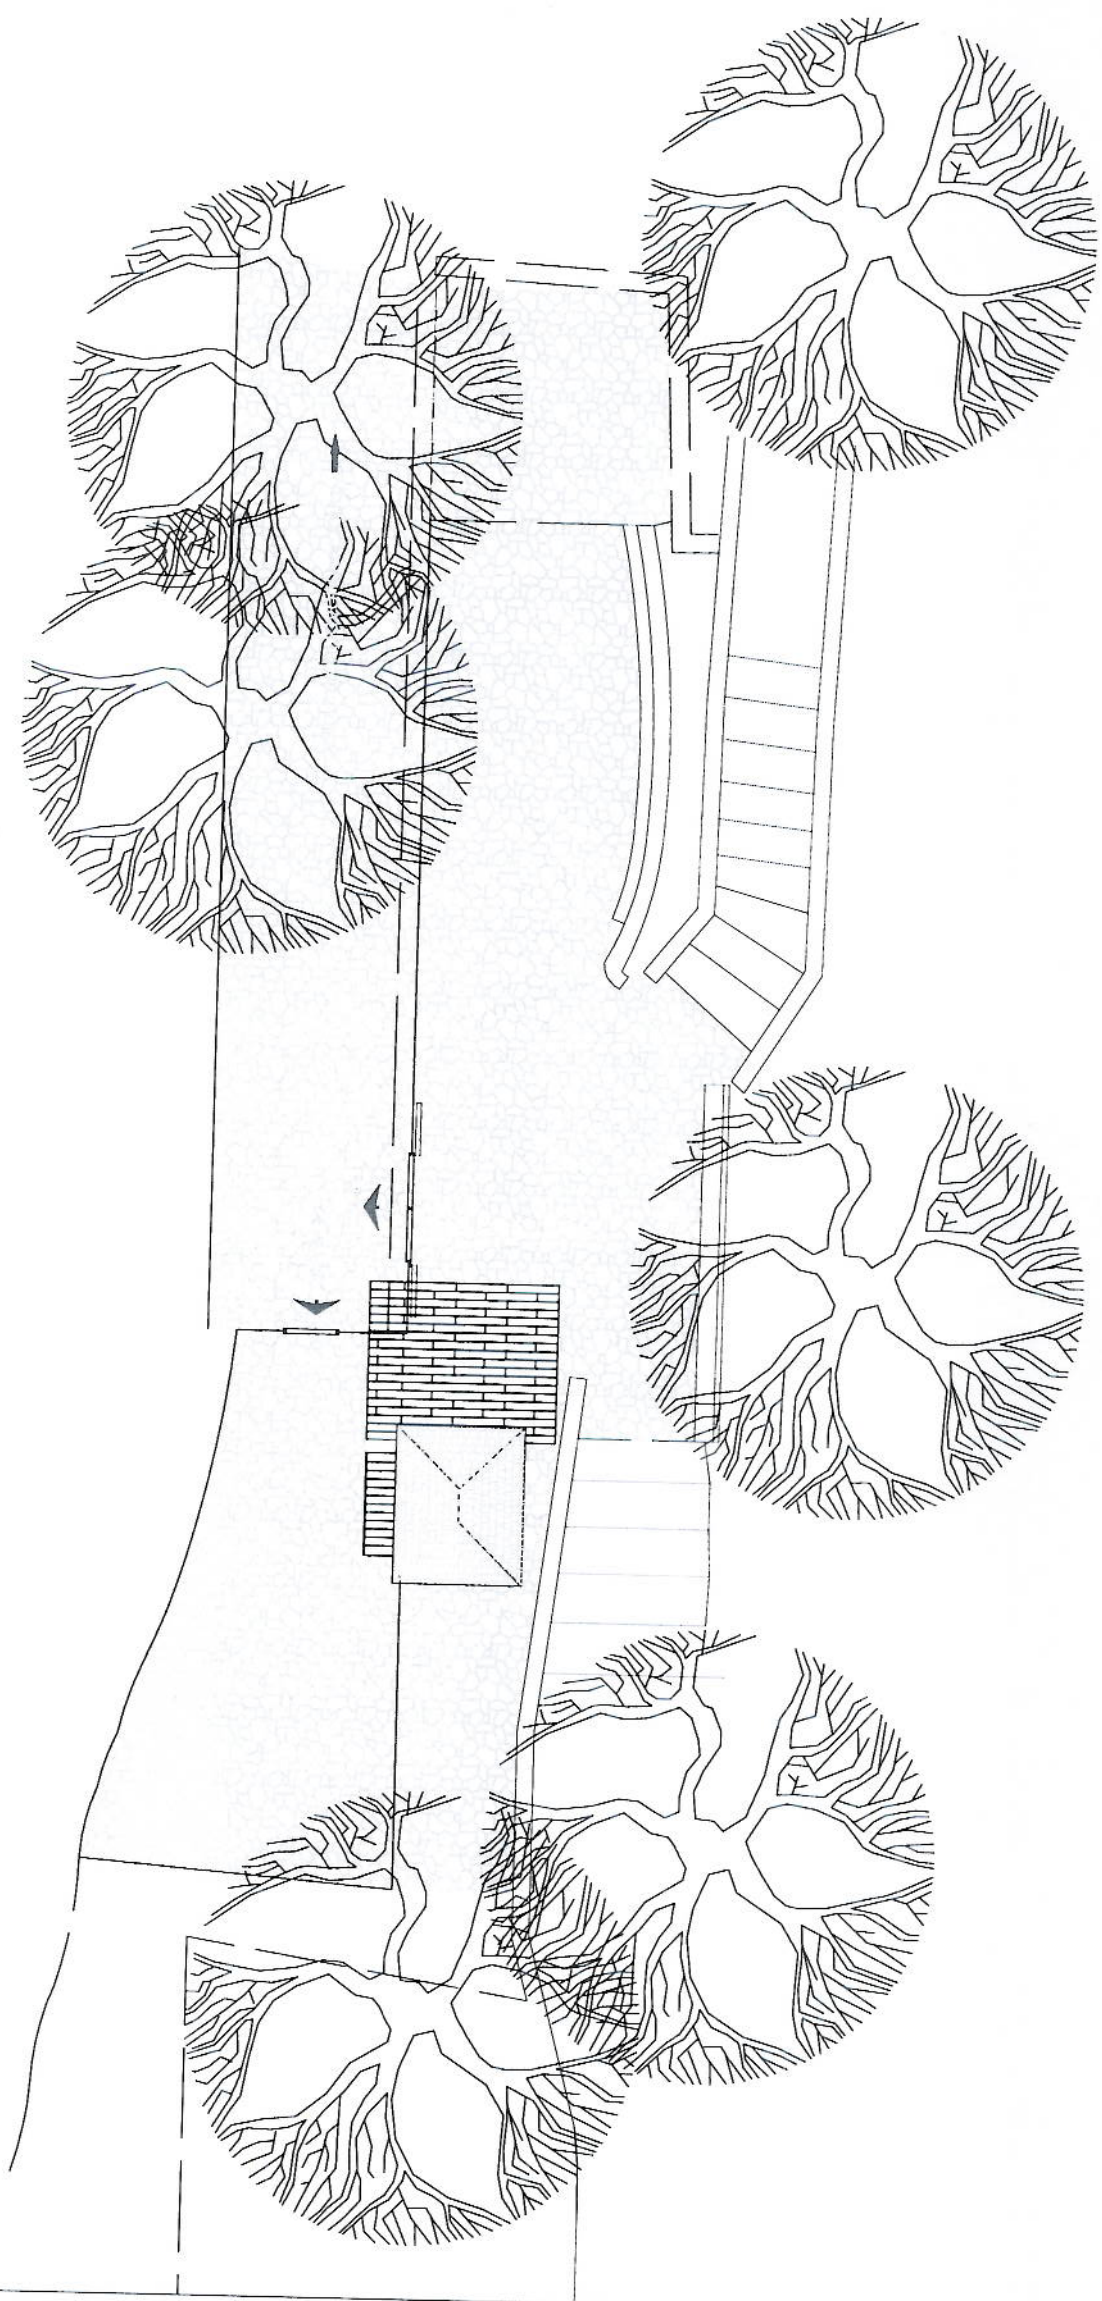

**ΥΠΟΥΡΓΕΙΟ ΠΟΛΙΤΙΣΜΟΥ
& ΘΡΗΣΚΕΥΜΑΤΩΝ**

**ΤΑΜΕΙΟ ΑΡΧΑΙΟΛΟΓΙΚΩΝ ΠΟΡΩΝ
ΚΑΙ ΑΠΑΛΛΟΤΡΙΩΣΕΩΝ**

ΔΙΕΥΘΥΝΣΗ ΑΝΟΤΩΤΩΣΕΩΝ ΚΑΙ ΣΥΝΤ. ΚΤΗΡΙΩΝ
ΤΜΗΜΑ ΜΕΛΕΤΩΝ

**ΣΤΕΓΑΣΤΡΑ ΠΡΟΣΤΑΣΙΑΣ
ΑΚΥΡΩΤΙΚΩΝ ΜΗΧΑΝΗΜΑΤΩΝ
ΕΙΣΙΤΗΡΙΩΝ ΣΤΙΣ ΕΙΣΟΔΟΥΣ
ΑΡΧΑΙΟΛΟΓΙΚΩΝ ΧΩΡΩΝ**

ΕΙΔΟΣ ΜΕΛΕΤΗΣ: ΑΡΧΙΤΕΚΤΟΝΙΚΗ
ΣΤΑΔΙΟ ΜΕΛΕΤΗΣ: ΠΡΟΜΕΛΕΤΗ
ΧΡΟΝΟΣ ΕΚΠΟΝΗΣΗΣ: ΑΠΡΙΛΙΟΣ 2014

ΘΕΜΑ ΣΧΕΔΙΟΥ: ΑΡ. ΜΕΛΕΤΗΣ
ΑΡΧΑΙΟΛΟΓΙΚΟΣ ΧΩΡΟΣ ΔΕΛΦΩΝ 662

ΑΥΣΗ Β' ΑΡ. ΣΧΕΔΙΟΥ
662.2.2

ΚΑΤΩΦΗ ΚΑΙΜΑΚΑ
1:50

ΟΜΑΔΑ ΜΕΛΕΤΗΣ

ΑΡΧΙΤΕΚΤΟΝΙΚΑ

ΣΤΕΦΑΝΟΣ ΔΗΜΟΠΟΥΛΟΣ

ΑΡΧΙΤΕΚΤΟΝΑΣ ΜΗΧΑΝΙΚΟΣ

ΧΡΙΣΤΙΝΑ ΘΕΟΔΩΡΙΔΗ

ΑΡΧΙΤΕΚΤΟΝΑΣ ΜΗΧΑΝΙΚΟΣ

ΣΤΑΤΙΚΑ

ΑΝΑΣΤΑΣΙΟΣ ΠΑΠΑΓΕΡΓΙΟΥ

ΠΟΛΙΤΙΚΟΣ ΜΗΧΑΝΙΚΟΣ

ΣΥΝΤΟΝΙΣΤΗΣ ΜΕΛΕΤΗΣ


ΠΑΤΣΑΡΟΥΧΑΣ ΗΜΑΣ

ΠΡΟΪΤΑΜΕΝΟΣ ΤΟΥ ΤΜ. ΜΕΛΕΤΩΝ

ΑΘΗΝΑ, ΑΠΡΙΛΙΟΣ 2014

ΓΕΩΡΓΙΟΣ ΚΕ
Ο ΠΡΟΪΤΑΜΕΝΟΣ ΤΗΣ Δ.Υ.

ΠΑΤΣΑΡΟΥΧΑΣ ΗΜΑΣ
ΠΟΛΙΤΙΚΟΣ ΜΗΧΑΝΙΚΟΣ ΜΕ Β' ΒΑΘΜΟ

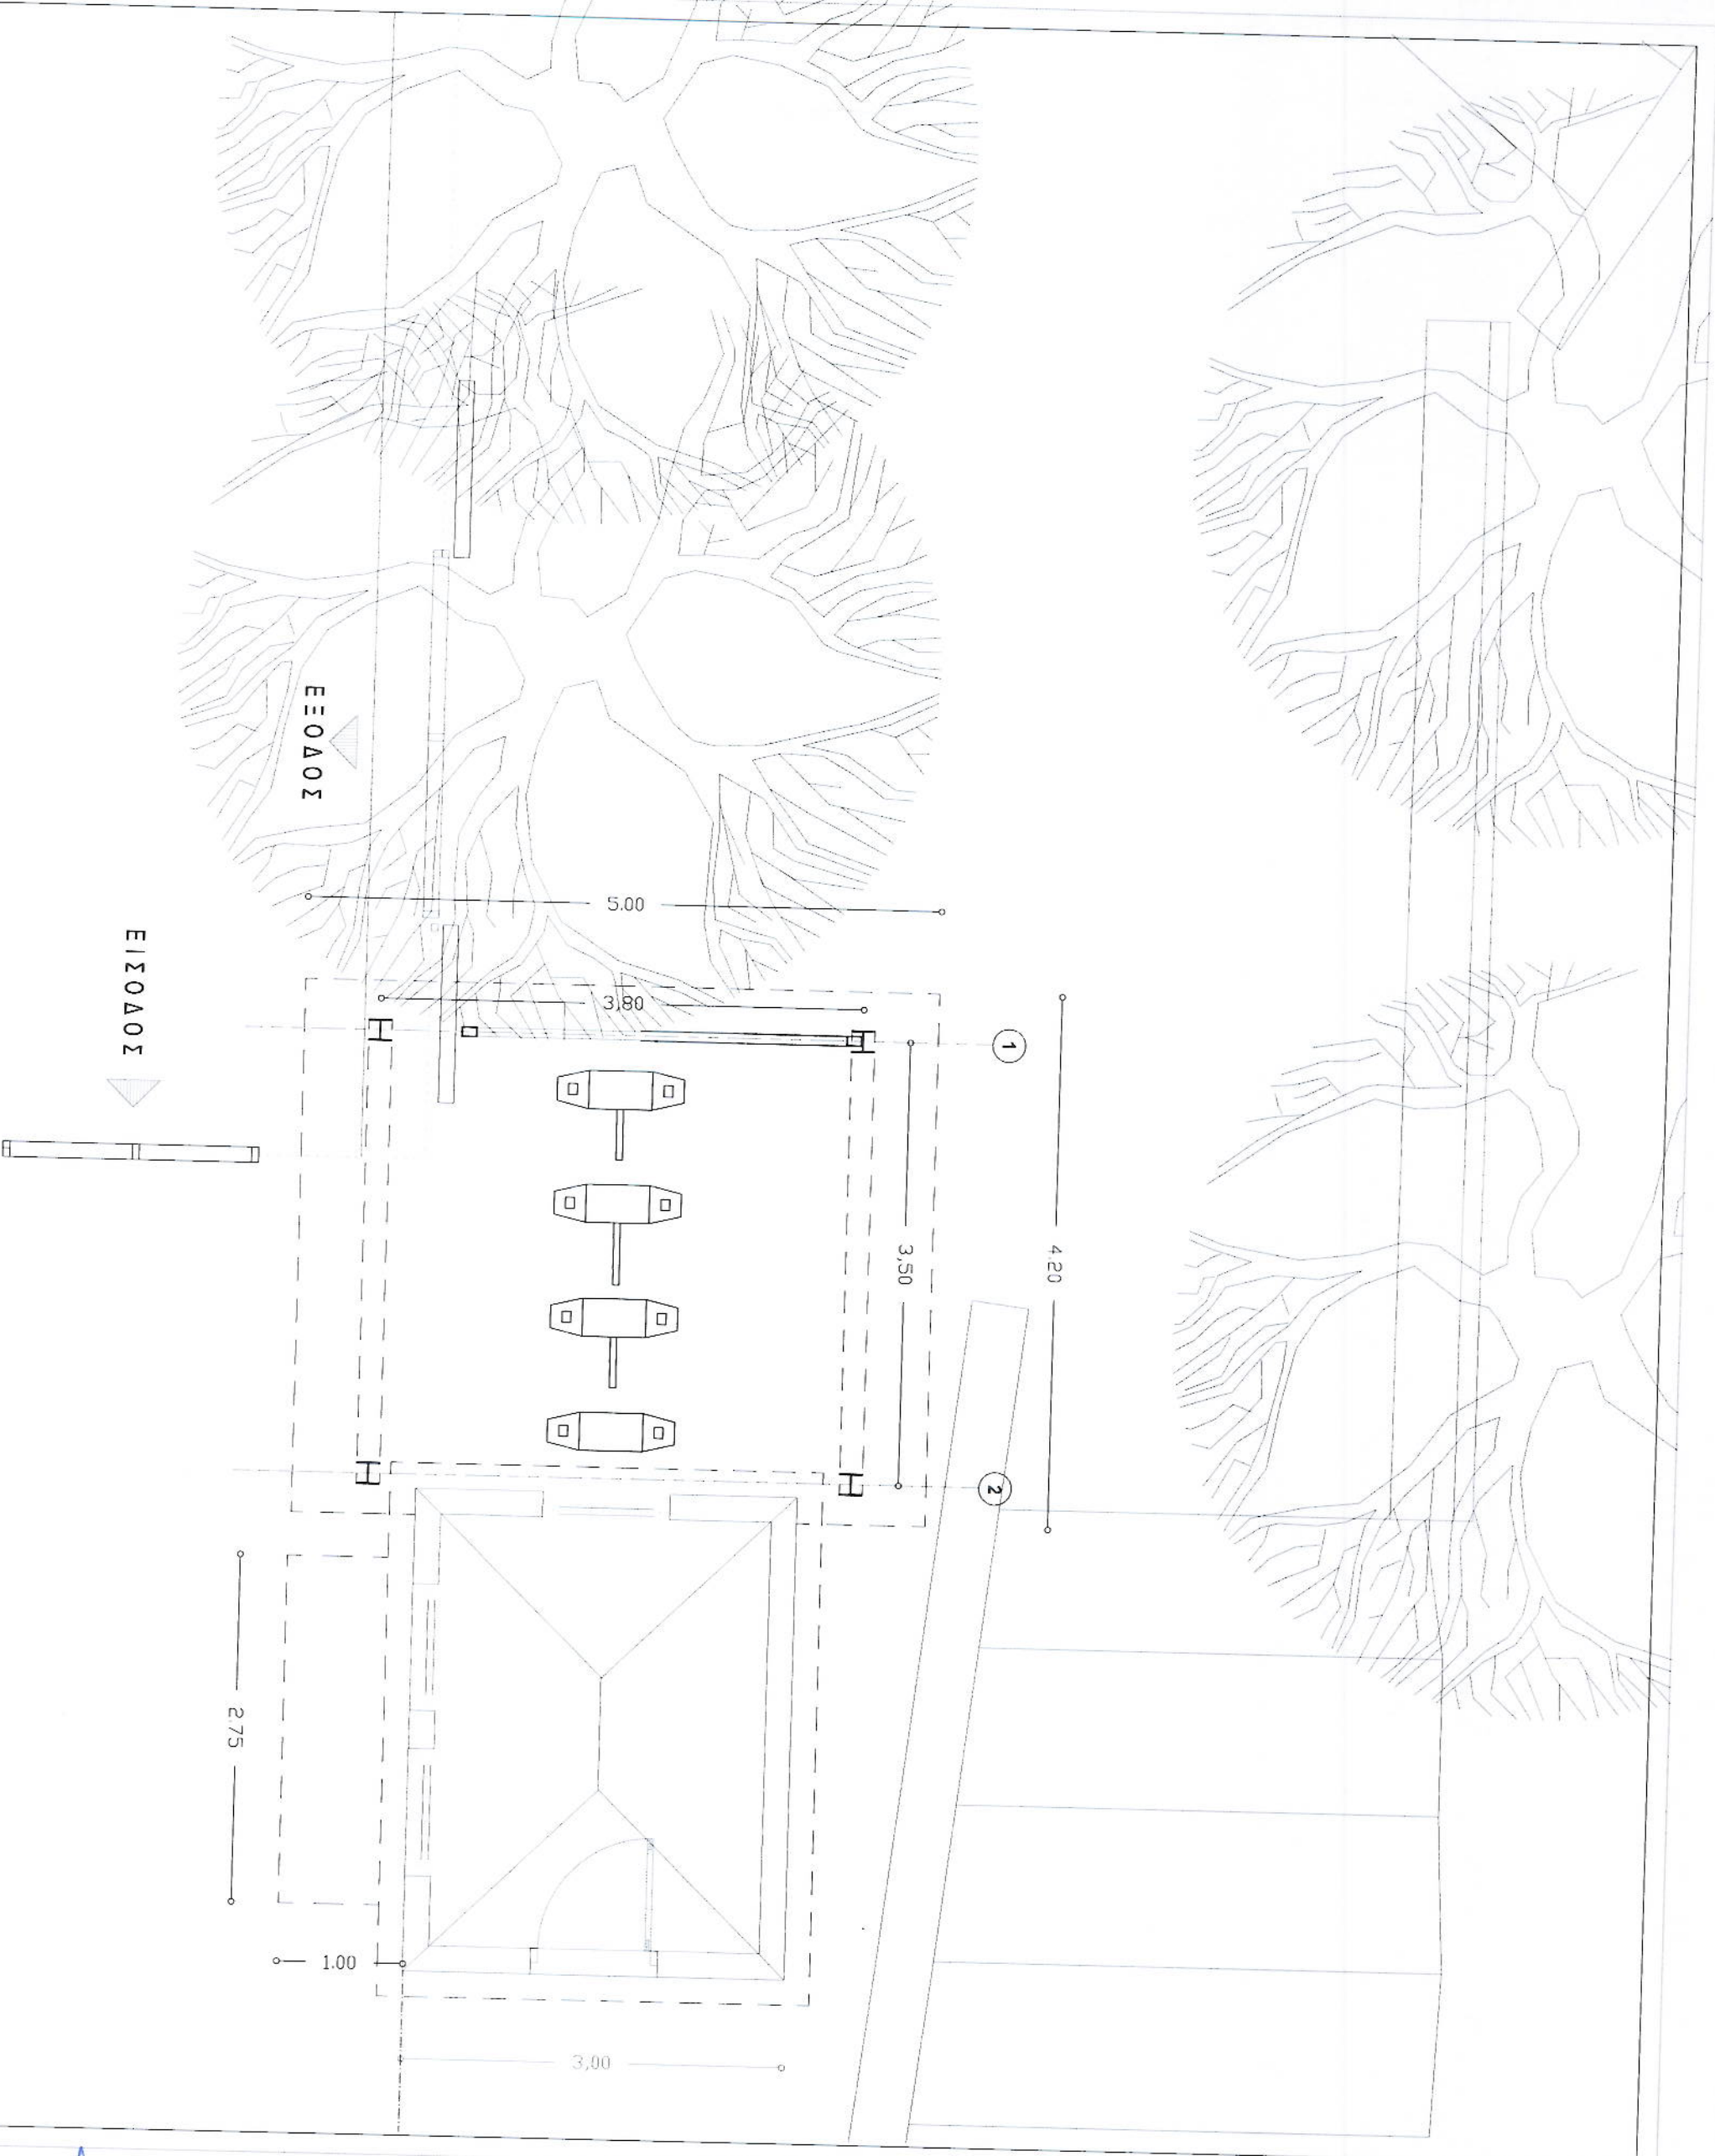

**ΥΠΟΥΡΓΕΙΟ ΠΟΛΙΤΙΣΜΟΥ
& ΘΡΗΣΚΕΥΜΑΤΩΝ**

**ΤΑΜΕΙΟ ΑΡΧΑΙΟΛΟΓΙΚΩΝ ΠΟΡΩΝ
ΚΑΙ ΑΠΑΛΟΤΡΙΩΣΕΩΝ**

ΔΙΕΥΘΥΝΣΗ ΑΠΟΤΥΠΩΣΕΩΝ ΚΑΙ ΣΥΝΤ. ΚΤΗΡΙΩΝ
ΤΜΗΜΑ ΜΕΛΕΤΩΝ

**ΣΤΕΓΑΣΤΡΑ ΠΡΟΣΤΑΣΙΑΣ
ΑΚΥΡΩΤΙΚΩΝ ΜΗΧΑΝΗΜΑΤΩΝ
ΕΙΣΙΤΗΡΙΩΝ ΣΤΙΣ ΕΙΣΟΔΟΥΣ
ΑΡΧΑΙΟΛΟΓΙΚΩΝ ΧΩΡΩΝ**

ΕΙΔΟΣ ΜΕΛΕΤΗΣ: ΑΡΧΙΤΕΚΤΟΝΙΚΗ
ΣΤΑΔΙΟ ΜΕΛΕΤΗΣ: ΠΡΟΜΕΛΕΤΗ
ΧΡΟΝΟΣ ΕΚΠΟΝΗΣΗΣ: ΑΠΡΙΛΙΟΣ 2014

ΘΕΜΑ ΕΡΧΕΙΔΙΟΥ: ΑΡ. ΜΕΛΕΤΗΣ
ΑΡΧΑΙΟΛΟΓΙΚΟΣ
ΧΩΡΟΣ
ΔΕΛΦΩΝ
662

ΛΥΣΗ Β' ΑΡ. ΕΡΧΕΙΔΙΟΥ
662.2.3

ΑΝΟΨΗ ΚΑΙΜΑΚΑ
1:50

ΟΜΑΔΑ ΜΕΛΕΤΗΣ
ΑΡΧΙΤΕΚΤΟΝΙΚΑ

ΣΤΕΦΑΝΟΣ ΔΗΜΟΠΟΥΛΟΣ
ΑΡΧΙΤΕΚΤΟΝΑΣ ΜΗΧΑΝΙΚΟΣ

ΧΡΙΣΤΙΝΑ ΘΕΟΔΩΡΙΔΗ
ΑΡΧΙΤΕΚΤΟΝΑΣ ΜΗΧΑΝΙΚΟΣ

ΣΤΑΤΙΚΑ
ΑΝΑΣΤΑΣΙΟΣ ΠΑΠΑΓΕΩΡΓΙΟΥ
ΠΟΛΙΤΙΚΟΣ ΜΗΧΑΝΙΚΟΣ


ΣΥΝΤΟΝΙΣΤΗΣ ΜΕΛΕΤΗΣ
ΠΑΤΣΑΡΟΥΧΑΣ ΗΜΑΣ
ΠΡΟΪΤΑΜΕΝΟΣ ΤΟΥ ΤΜ. ΜΕΛΕΤΩΝ

ΑΘΗΝΑ, ΑΠΡΙΛΙΟΣ 2014

ΘΕΩΡΗΘΗΚΕ
Ο ΠΡΟΪΤΑΜΕΝΟΣ ΤΗΣ Δ.Υ.



ΠΑΤΣΑΡΟΥΧΑΣ ΗΜΑΣ
ΠΟΛΙΤΙΚΟΣ ΜΗΧΑΝΙΚΟΣ ΜΕ Β' ΒΑΘΜΟ

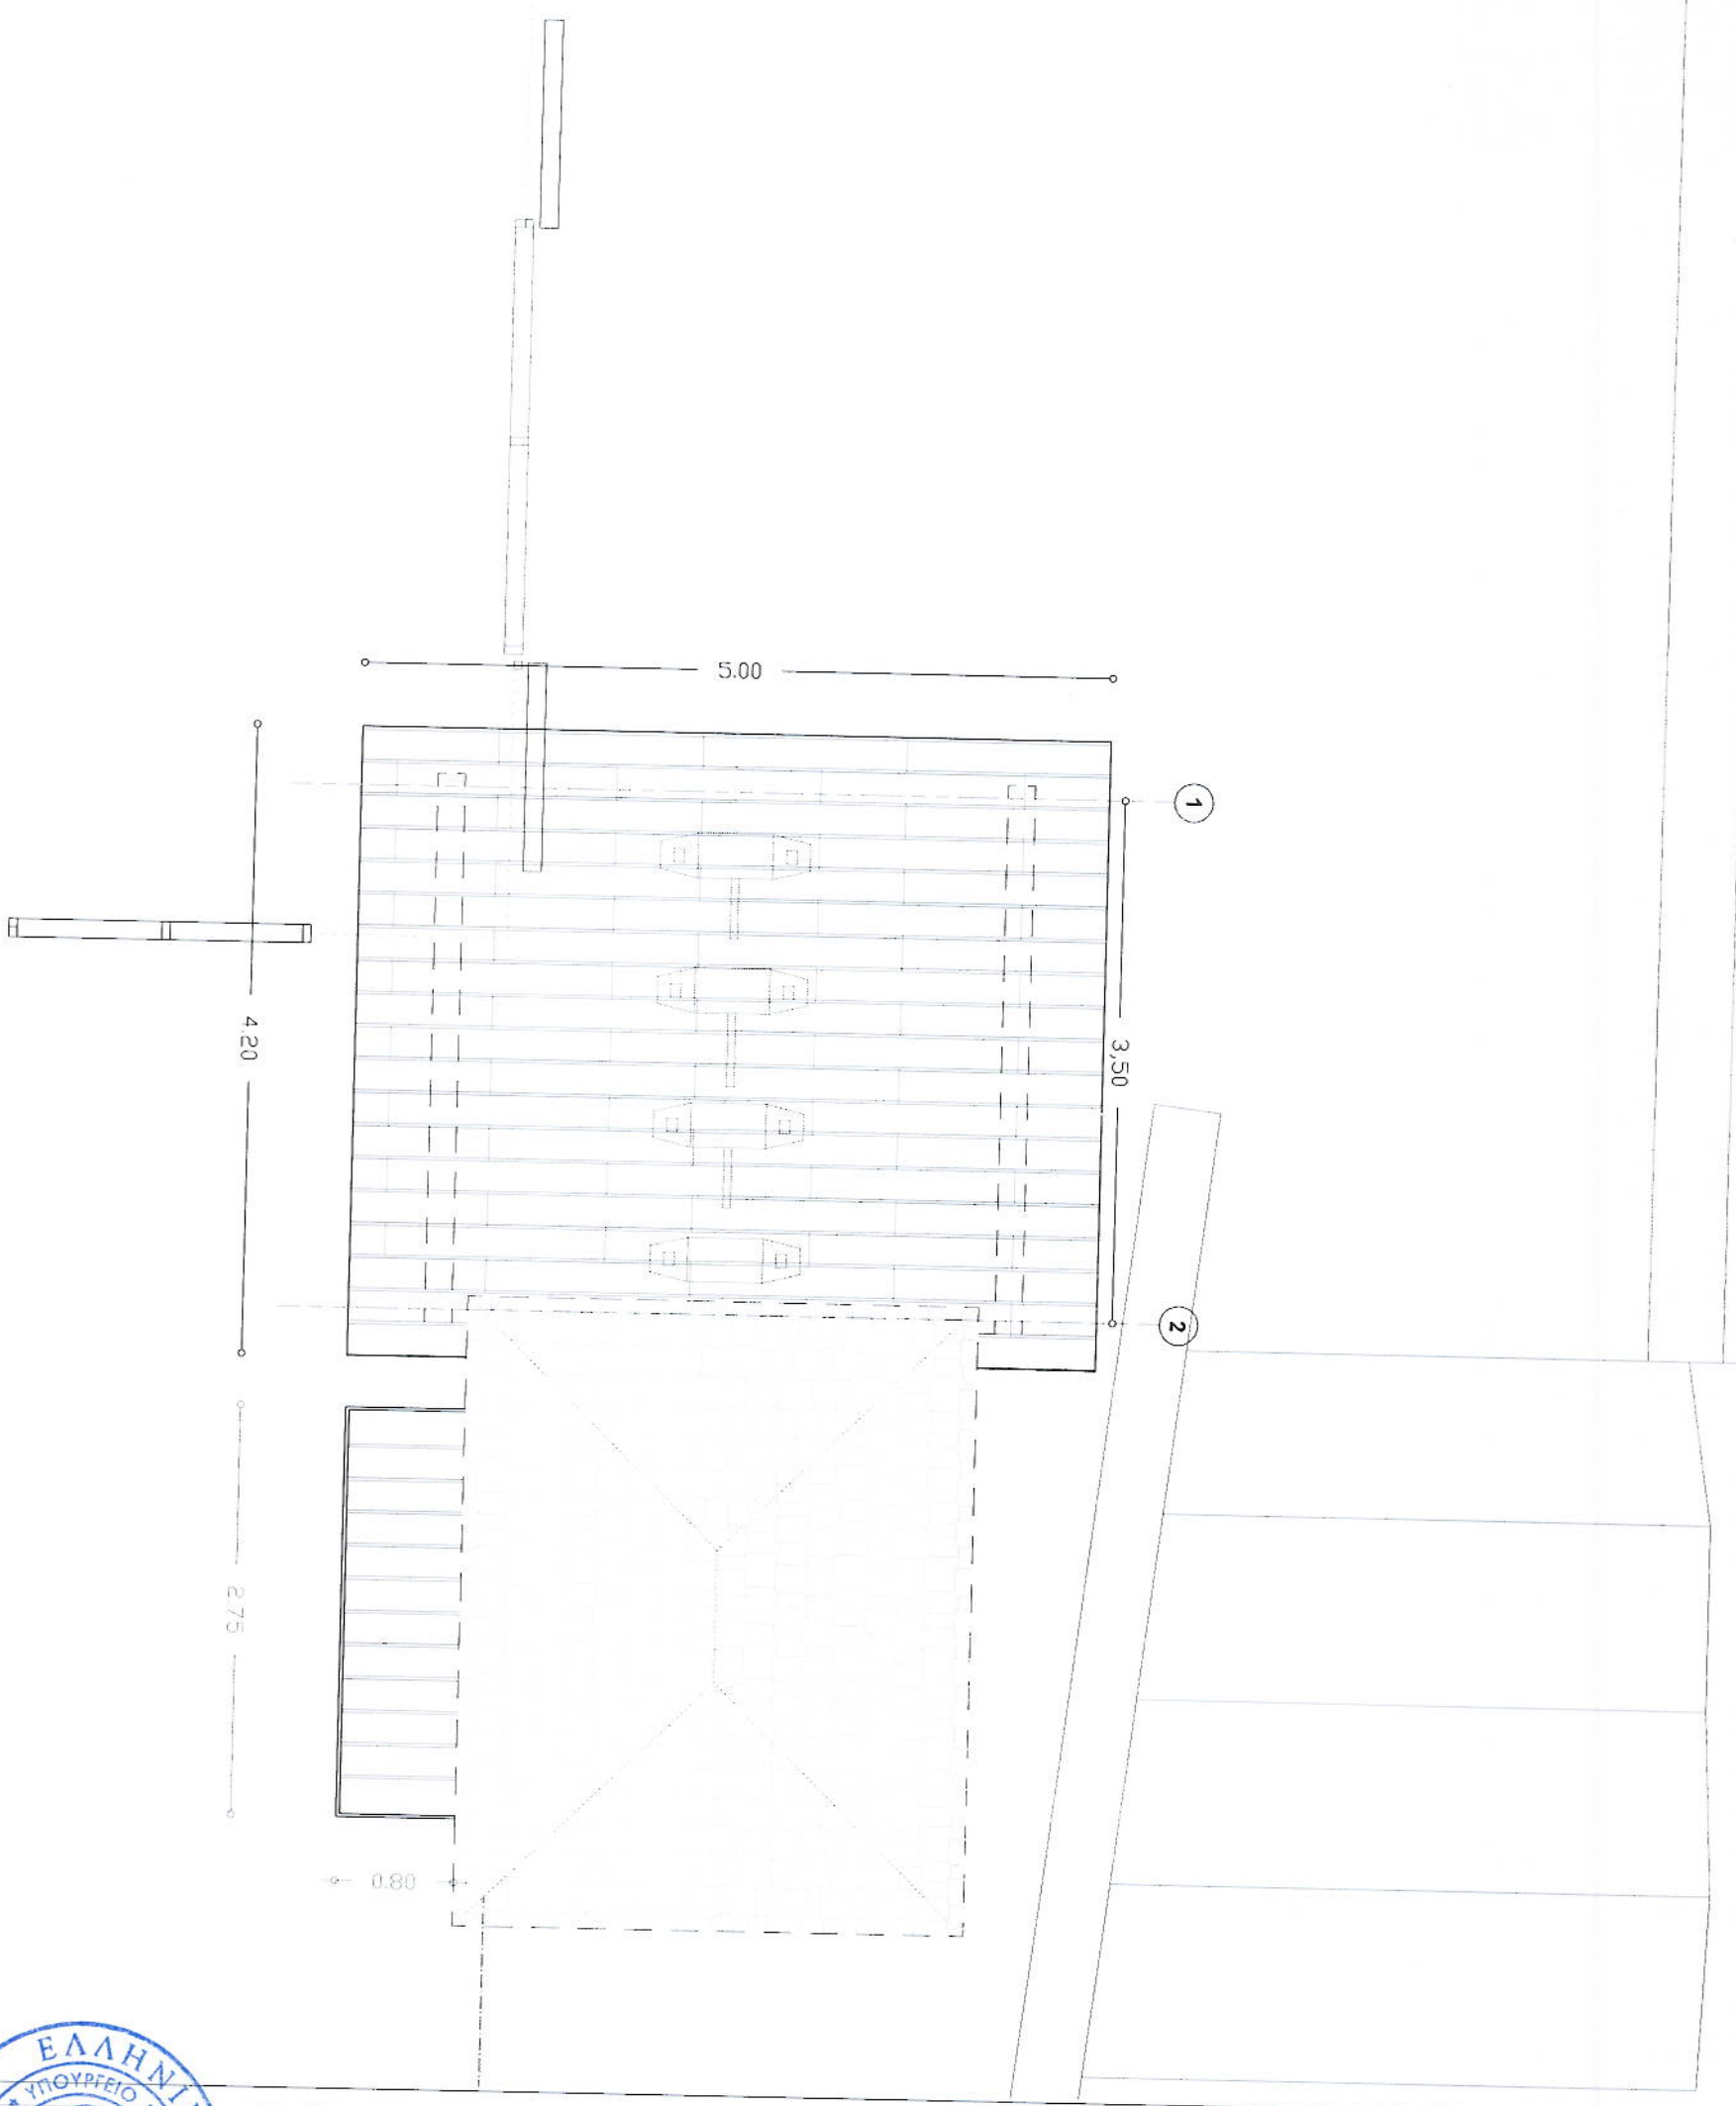

**ΥΠΟΥΡΓΕΙΟ ΠΟΛΙΤΙΣΜΟΥ
& ΘΡΗΣΚΕΥΜΑΤΩΝ**

**ΤΑΜΕΙΟ ΑΡΧΑΙΟΛΟΓΙΚΩΝ ΠΟΡΩΝ
ΚΑΙ ΑΠΑΛΛΟΤΡΙΩΣΕΩΝ**

ΔΙΕΥΘΥΝΣΗ ΑΠΟΓΥΠΩΣΕΩΝ ΚΑΙ ΣΥΝΤ. ΚΤΗΡΙΩΝ
ΤΜΗΜΑ ΜΕΛΕΤΩΝ

**ΣΤΕΓΑΣΤΡΑ ΠΡΟΣΤΑΣΙΑΣ
ΑΚΥΡΩΤΙΚΩΝ ΜΗΧΑΝΗΜΑΤΩΝ
ΕΙΣΙΤΗΡΙΩΝ ΣΤΙΣ ΕΙΣΟΔΟΥΣ
ΑΡΧΑΙΟΛΟΓΙΚΩΝ ΧΩΡΩΝ**

ΕΙΔΟΣ ΜΕΛΕΤΗΣ: ΑΡΧΙΤΕΚΤΟΝΙΚΗ
ΣΤΑΔΙΟ ΜΕΛΕΤΗΣ: ΠΡΩΜΕΛΕΤΗ
ΧΡΟΝΟΣ ΕΚΠΟΝΗΣΗΣ: ΑΠΡΙΛΙΟΣ 2014

ΘΕΜΑ ΣΧΕΔΙΟΥ: ΑΡ. ΜΕΛΕΤΗΣ
ΑΡΧΑΙΟΛΟΓΙΚΟΣ
ΧΩΡΟΣ
ΔΕΛΦΩΝ

ΑΥΣΗ Β' ΑΡ. ΣΧΕΔΙΟΥ
662.2.4

ΤΟΜΗ ΤΟΜΗ ΚΑΙΜΑΚΑ
ΟΨΕΙΣ 1:50

ΟΜΑΔΑ ΜΕΛΕΤΗΣ
ΑΡΧΙΤΕΚΤΟΝΙΚΑ

ΣΤΕΦΑΝΟΣ ΔΗΜΟΠΟΥΛΟΣ
ΑΡΧΙΤΕΚΤΟΝΑΣ ΜΗΧΑΝΙΚΟΣ

ΧΡΗΣΤΙΝΑ ΘΕΟΔΩΡΙΔΗ
ΑΡΧΙΤΕΚΤΟΝΑΣ ΜΗΧΑΝΙΚΟΣ

ΣΤΑΤΙΚΑ

ΑΝΑΣΤΑΣΙΟΣ ΠΑΠΑΓΕΩΡΓΙΟΥ
ΠΟΛΙΤΙΚΟΣ ΜΗΧΑΝΙΚΟΣ


ΣΥΝΤΟΝΙΣΤΗΣ ΜΕΛΕΤΗΣ
ΠΑΤΣΑΡΟΥΧΑΣ ΗΛΙΑΣ
ΠΡΟΣΤΑΜΕΝΟΣ ΤΟΥ Τ.Μ. ΜΕΛΕΤΩΝ

ΑΘΗΝΑ, ΑΠΡΙΛΙΟΣ 2014


ΘΕΩΡΗΘΗΚΕ
ΠΡΟΣΤΑΜΕΝΟΣ ΤΗΣ Δ.Υ.



ΠΑΤΣΑΡΟΥΧΑΣ ΗΛΙΑΣ
ΠΟΛΙΤΙΚΟΣ ΜΗΧΑΝΙΚΟΣ ΜΕ Β' ΒΑΘΜΟ

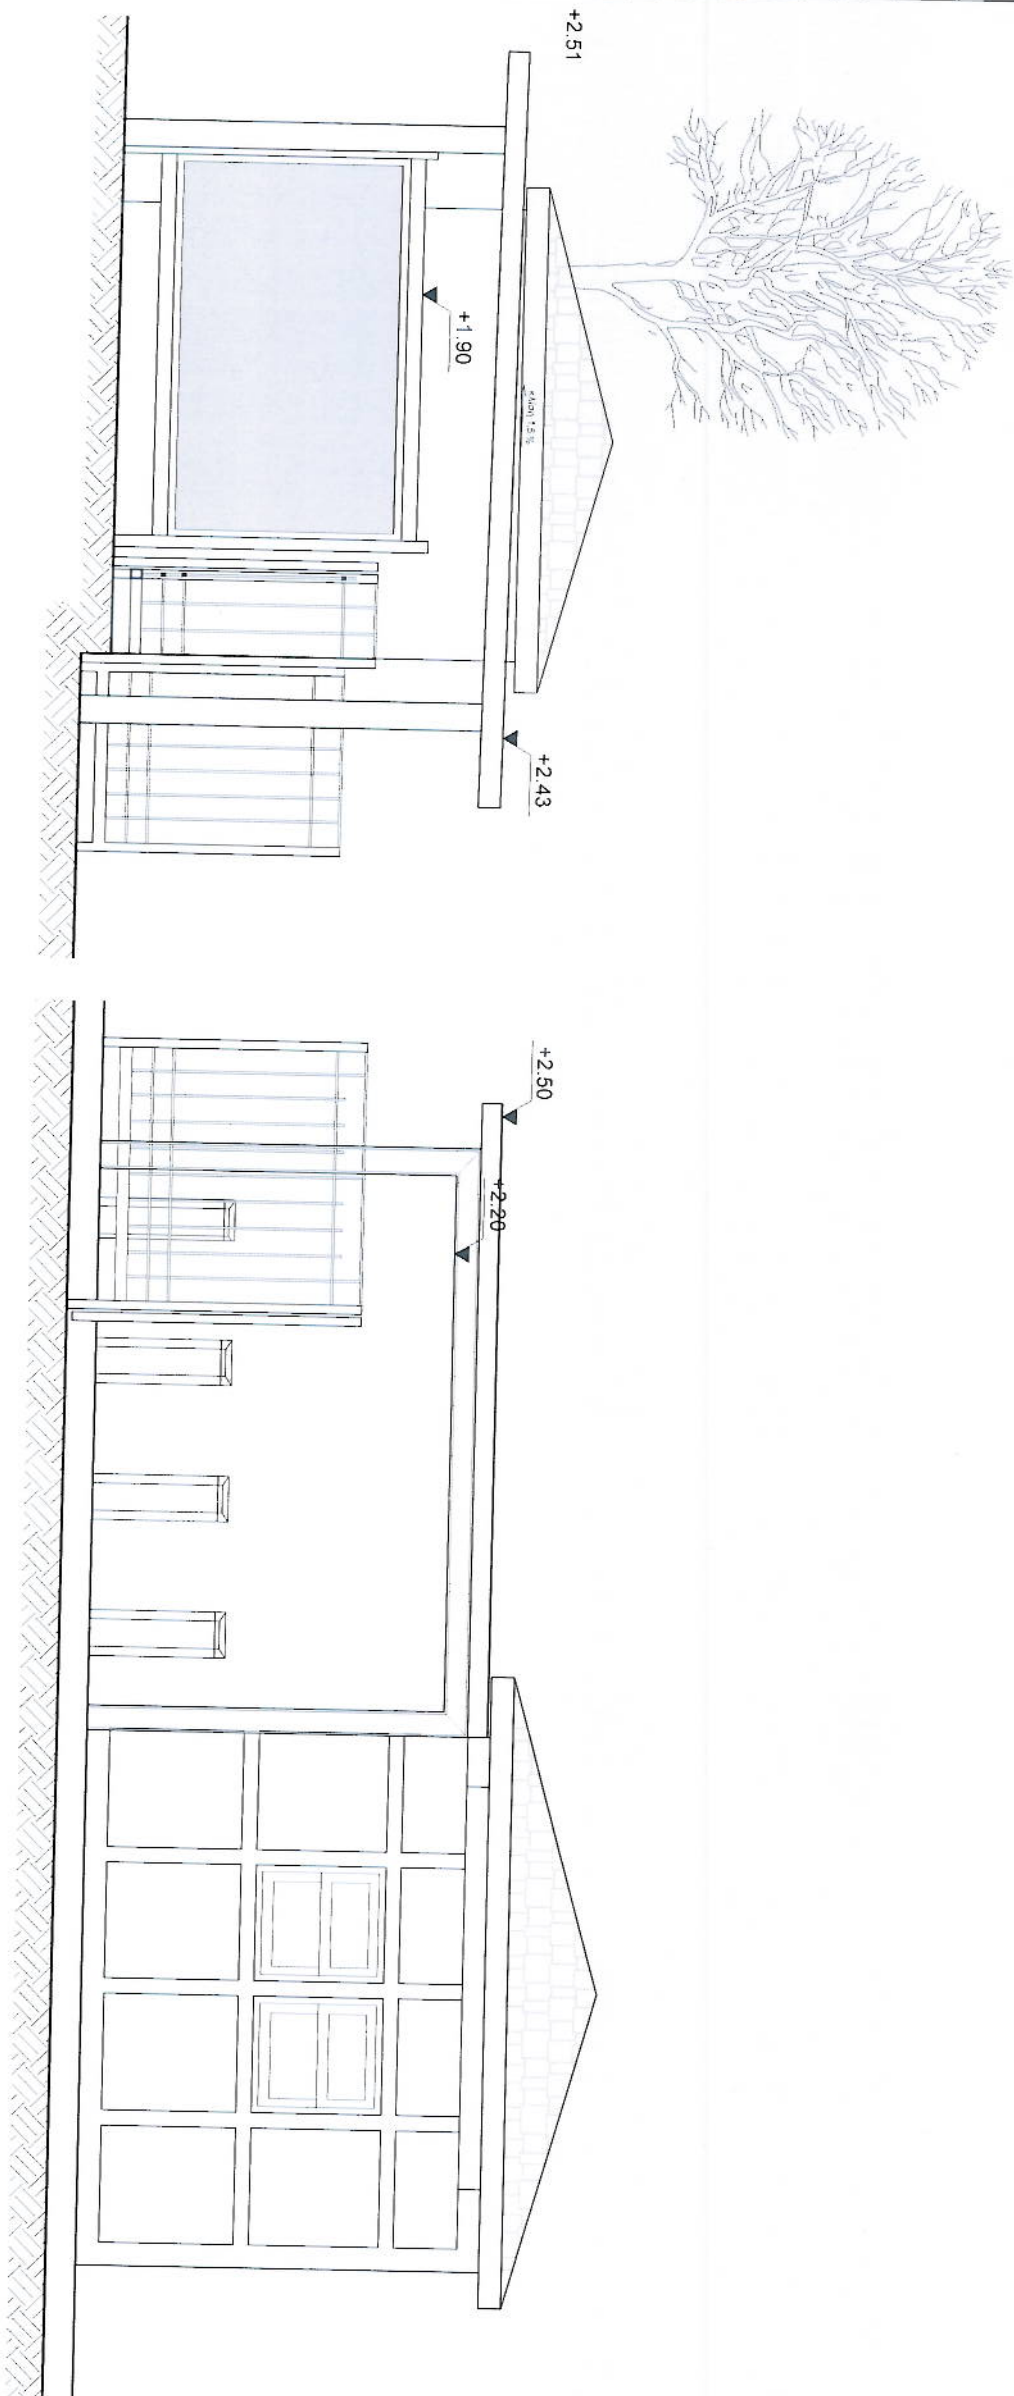

Οψη 2

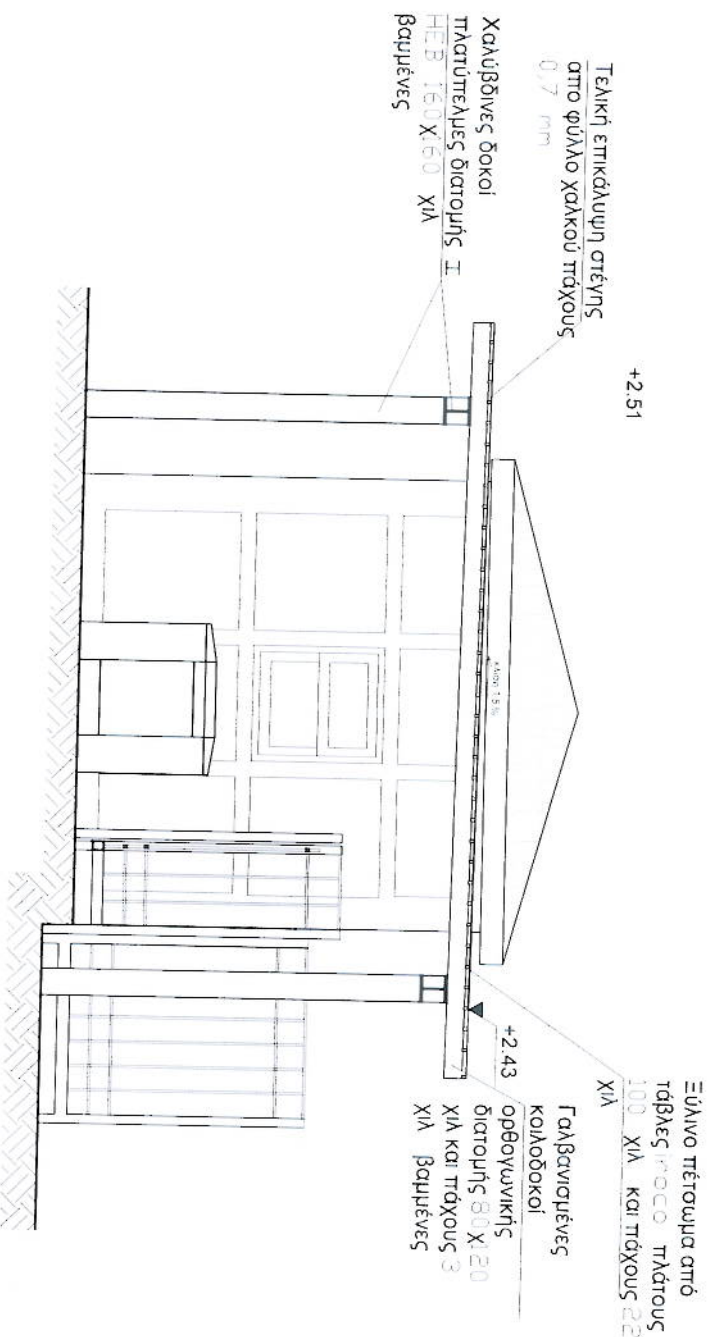

Τελική επικάλυψη στέγης
από φύλλο χαλκού πάχους
0,7 mm

Χαλύδινες δοκοί
HEB 160 X 60 X/A
βαμμένες

Εύλινο τέτασμα από
τάβλες 100x100 τλάτους
100 X/A και πάχους 22
X/A

Γαλβανισμένες
καλοδοκοί
ορθογωνικής
X/A και πάχους 3
X/A βαμμένες

Οψη 1

ΤΟΜΗ Α - Α'

ΥΠΟΥΡΓΕΙΟ ΠΟΛΙΤΙΣΜΟΥ
& ΘΡΗΣΚΕΥΜΑΤΩΝ


ΔΙΕΥΘΥΝΣΗ ΑΠΟΤΥΠΩΣΕΩΝ ΚΑΙ ΣΥΝΤ. ΚΤΗΡΙΩΝ
ΤΜΗΜΑ ΜΕΛΕΤΩΝ

ΣΤΕΓΑΣΤΡΑ ΠΡΟΣΤΑΣΙΑΣ
ΑΚΥΡΩΤΙΚΩΝ ΜΗΧΑΝΗΜΑΤΩΝ
ΕΙΣΗΓΗΡΙΩΝ ΣΤΙΣ ΕΙΣΟΔΟΥΣ
ΑΡΧΑΙΟΛΟΓΙΚΩΝ ΧΩΡΩΝ

ΕΙΔΟΣ ΜΕΛΕΤΗΣ: ΑΡΧΙΤΕΚΤΟΝΙΚΗ
ΣΤΑΔΙΟ ΜΕΛΕΤΗΣ: ΠΡΟΜΕΛΕΤΗ
ΧΡΟΝΟΣ ΕΚΤΟΝΗΣΗΣ: ΑΠΡΙΛΙΟΣ 2014

ΘΕΜΑ ΣΧΕΔΙΟΥ: ΑΡ. ΜΕΛΕΤΗΣ
ΣΤΕΓΑΣΤΡΟ 662
ΕΙΣΟΔΟΥ ΜΟΥΣΕΙΟΥ
ΔΕΛΦΩΝ ΑΡ. ΣΧΕΔΙΟΥ
662.2.5

ΚΑΤΟΥΗ

ΚΑΙΜΑΚΑ
1:50

ΟΜΑΔΑ ΜΕΛΕΤΗΣ

ΑΡΧΙΤΕΚΤΟΝΙΚΑ

ΣΤΕΦΑΝΟΣ ΔΗΜΟΠΟΥΛΟΣ

ΑΡΧΙΤΕΚΤΟΝΑΣ ΜΗΧΑΝΙΚΟΣ
ΧΡΙΣΤΙΝΑ ΘΕΟΔΩΡΙΔΗ
ΑΡΧΙΤΕΚΤΟΝΑΣ ΜΗΧΑΝΙΚΟΣ

ΑΝΑΣΤΑΣΙΟΣ ΠΑΠΑΓΕΩΡΓΙΟΥ

ΠΟΛΙΤΙΚΟΣ ΜΗΧΑΝΙΚΟΣ

ΣΥΝΤΟΝΙΣΤΗΣ ΜΕΛΕΤΗΣ


ΠΑΤΣΑΡΟΥΧΑΣ ΗΜΑΣ
ΠΡΟΤΙΜΑΜΕΝΟΣ ΤΟΥ ΤΜ. ΜΕΛΕΤΩΝ

ΑΘΗΝΑ, ΑΠΡΙΛΙΟΣ 2014

ΘΕΡΜΟΚΕ
Ο ΠΡΟΤΙΜΑΜΕΝΟΣ ΤΗΣ Δ.Υ.



ΠΑΤΣΑΡΟΥΧΑΣ ΗΜΑΣ
ΠΟΛΙΤΙΚΟΣ ΜΗΧΑΝΙΚΟΣ ΜΕ Β. ΒΑΘΜΟ

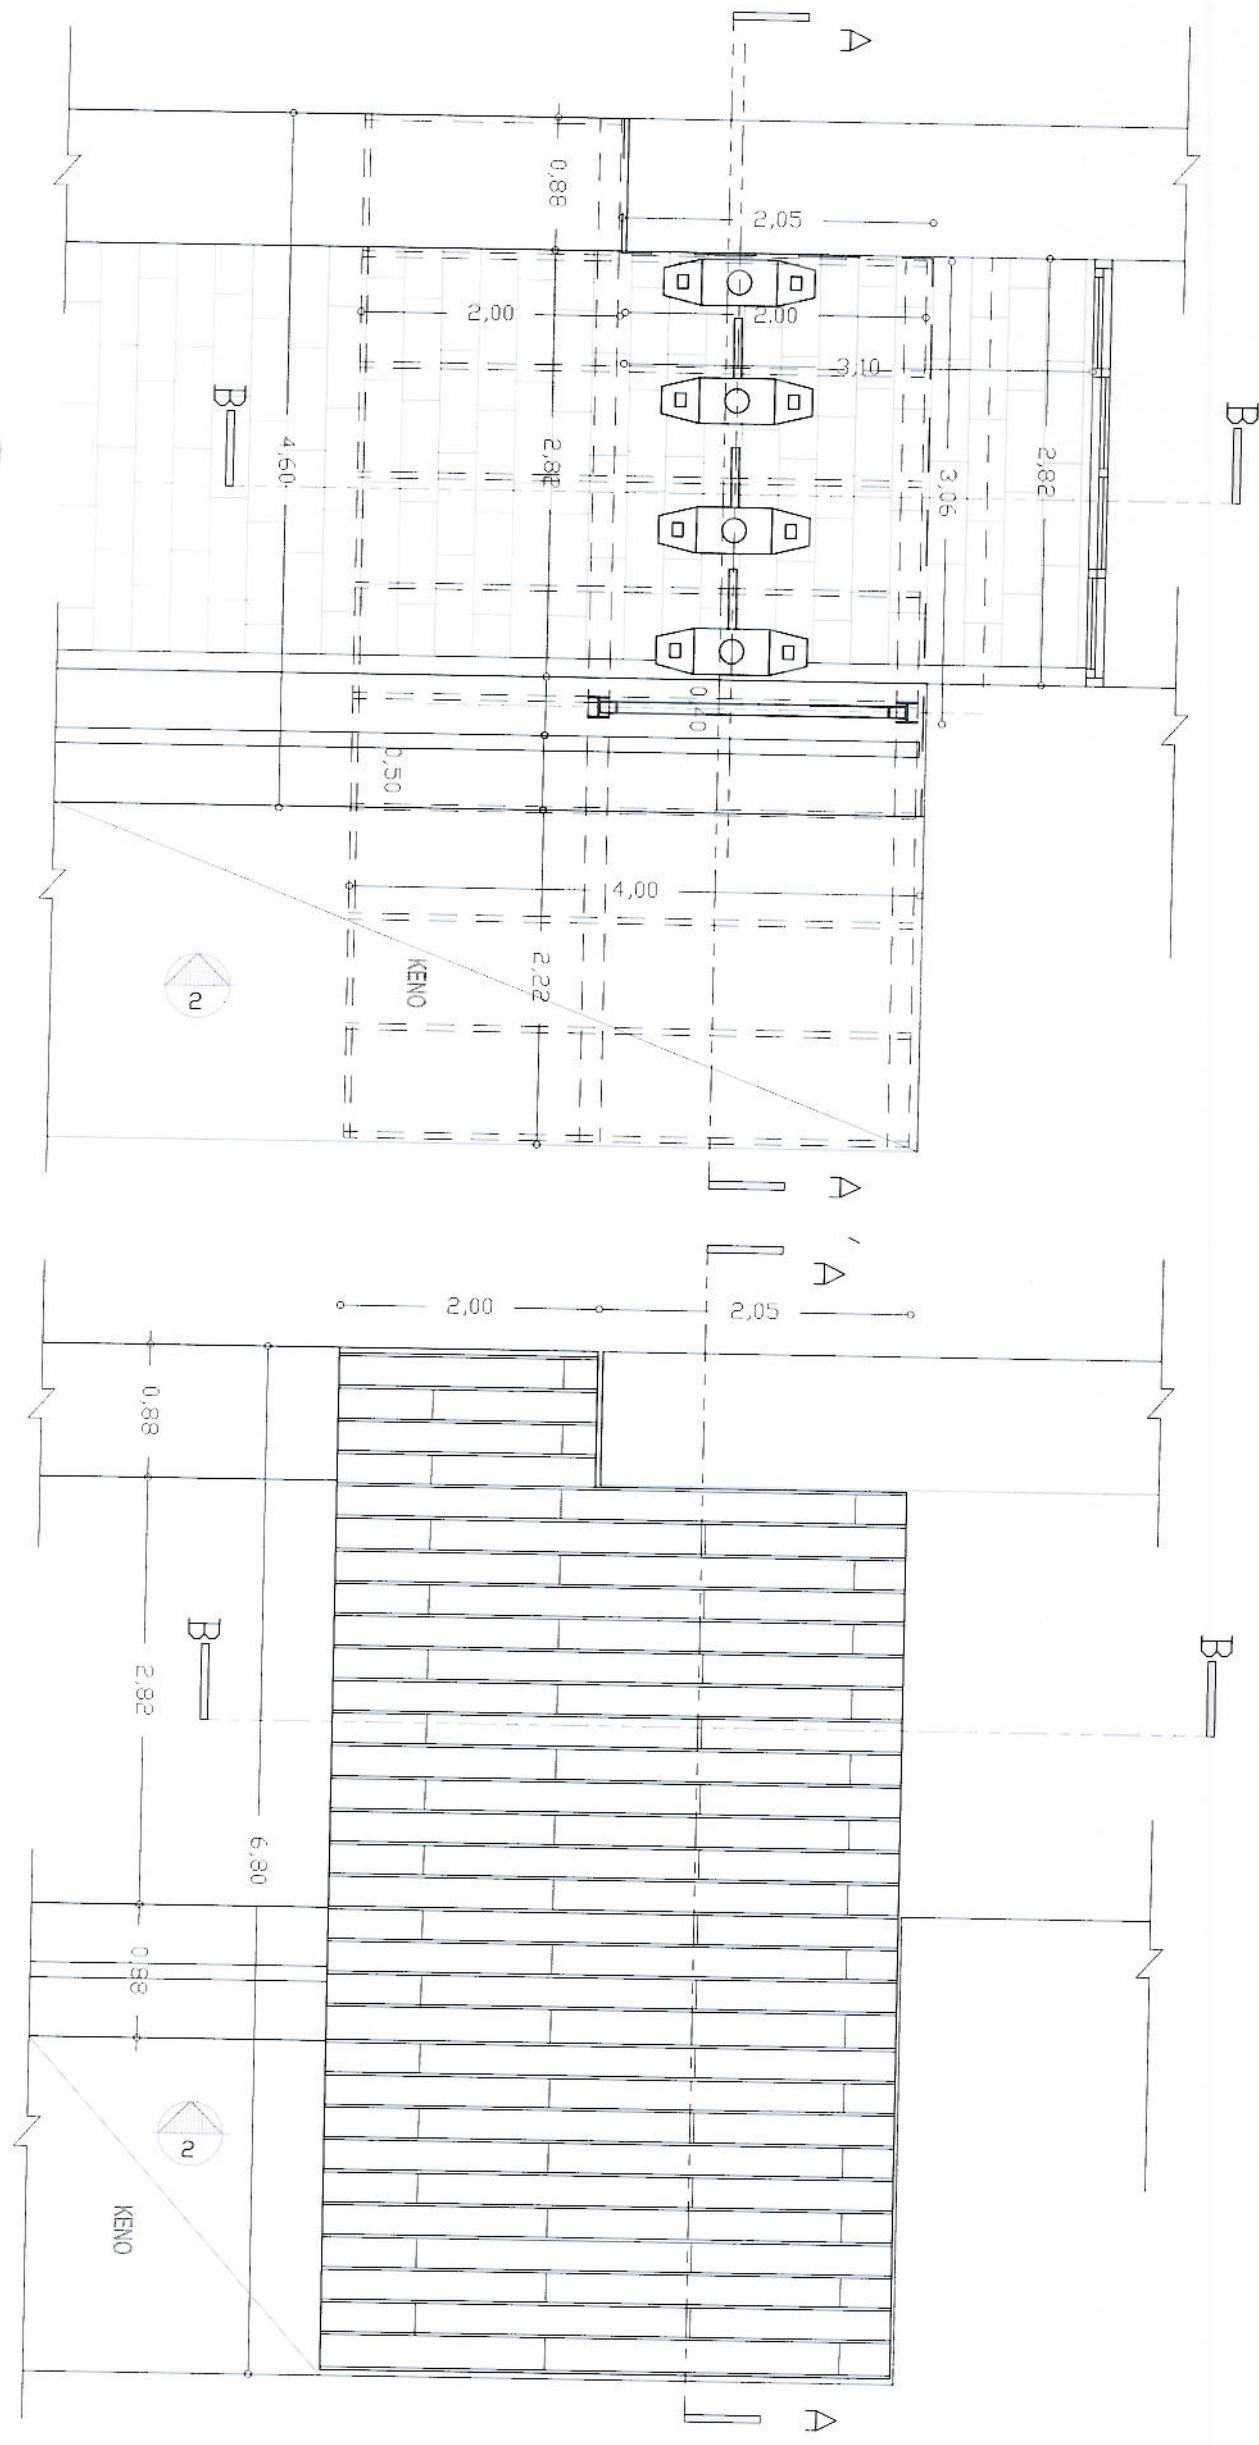

ΚΑΤΟΥΗ

ΑΝΟΥΗ

**ΥΠΟΥΡΓΕΙΟ ΠΟΛΙΤΙΣΜΟΥ
& ΘΡΗΣΚΕΥΜΑΤΩΝ**

ΤΑΜΕΙΟ ΑΡΧΑΙΟΛΟΓΙΚΩΝ ΤΟΠΩΝ
ΚΑΙ ΑΠΑΛΛΟΤΡΙΩΣΕΩΝ

ΔΙΕΥΘΥΝΣΗ ΑΠΟΤΥΠΩΣΕΩΝ ΚΑΙ ΣΥΝΤ. ΚΤΗΡΙΩΝ
ΤΜΗΜΑ ΜΕΛΕΤΩΝ

**ΣΤΕΓΑΣΤΡΑ ΠΡΟΣΤΑΣΙΑΣ
ΑΚΥΡΟΤΙΚΩΝ ΜΗΧΑΝΗΜΑΤΩΝ
ΕΙΣΙΤΗΡΙΩΝ ΣΤΙΣ ΕΙΣΟΔΟΥΣ
ΑΡΧΑΙΟΛΟΓΙΚΩΝ ΧΩΡΩΝ**

ΕΙΔΟΣ ΜΕΛΕΤΗΣ: ΑΡΧΙΤΕΚΤΟΝΙΚΗ
ΣΤΑΔΙΟ ΜΕΛΕΤΗΣ: ΠΡΟΜΕΛΕΤΗ
ΧΡΟΝΟΣ ΕΚΠΟΜΗΣΗΣ: ΑΠΡΙΛΙΟΣ 2014

ΘΕΜΑ ΣΧΕΔΙΟΥ: ΑΡ. ΜΕΛΕΤΗΣ
ΣΤΕΓΑΣΤΡΟ
ΕΙΣΟΔΟΥ ΜΟΥΣΕΙΟΥ
ΔΕΛΦΩΝ ΑΡ. ΣΧΕΔΙΟΥ
662
662.2.6

ΟΨΕΙΣ: ΚΑΙΜΑΚΑ
1:50

ΟΜΑΔΑ ΜΕΛΕΤΗΣ
ΑΡΧΙΤΕΚΤΟΝΙΚΑ
ΣΤΕΦΑΝΟΣ ΔΗΜΟΠΟΥΛΟΣ
ΑΡΧΙΤΕΚΤΟΝΑΣ ΜΗΧΑΝΙΚΟΣ
ΧΡΙΣΤΙΝΑ ΘΕΟΔΩΡΙΑΗ
ΑΡΧΙΤΕΚΤΟΝΑΣ ΜΗΧΑΝΙΚΟΣ


ΑΝΑΣΤΑΣΙΟΣ ΠΑΠΑΓΕΩΡΓΙΟΥ
ΠΟΛΙΤΙΚΟΣ ΜΗΧΑΝΙΚΟΣ
ΣΥΝΤΟΝΙΣΤΗΣ ΜΕΛΕΤΗΣ
ΠΑΤΣΑΡΟΥΧΑΣ ΗΜΑΣ
ΠΡΟΪΤΑΜΕΝΟΣ ΤΟΥ ΤΜ. ΜΕΛΕΤΩΝ

ΑΘΗΝΑ, ΑΠΡΙΛΙΟΣ 2014

ΘΕΩΡΗΘΗΚΕ
Ο ΠΡΟΪΤΑΜΕΝΟΣ ΤΗΣ Δ.Υ.



ΠΑΤΣΑΡΟΥΧΑΣ ΗΜΑΣ
ΠΟΛΙΤΙΚΟΣ ΜΗΧΑΝΙΚΟΣ ΜΕ Β. ΒΑΘΜΟ

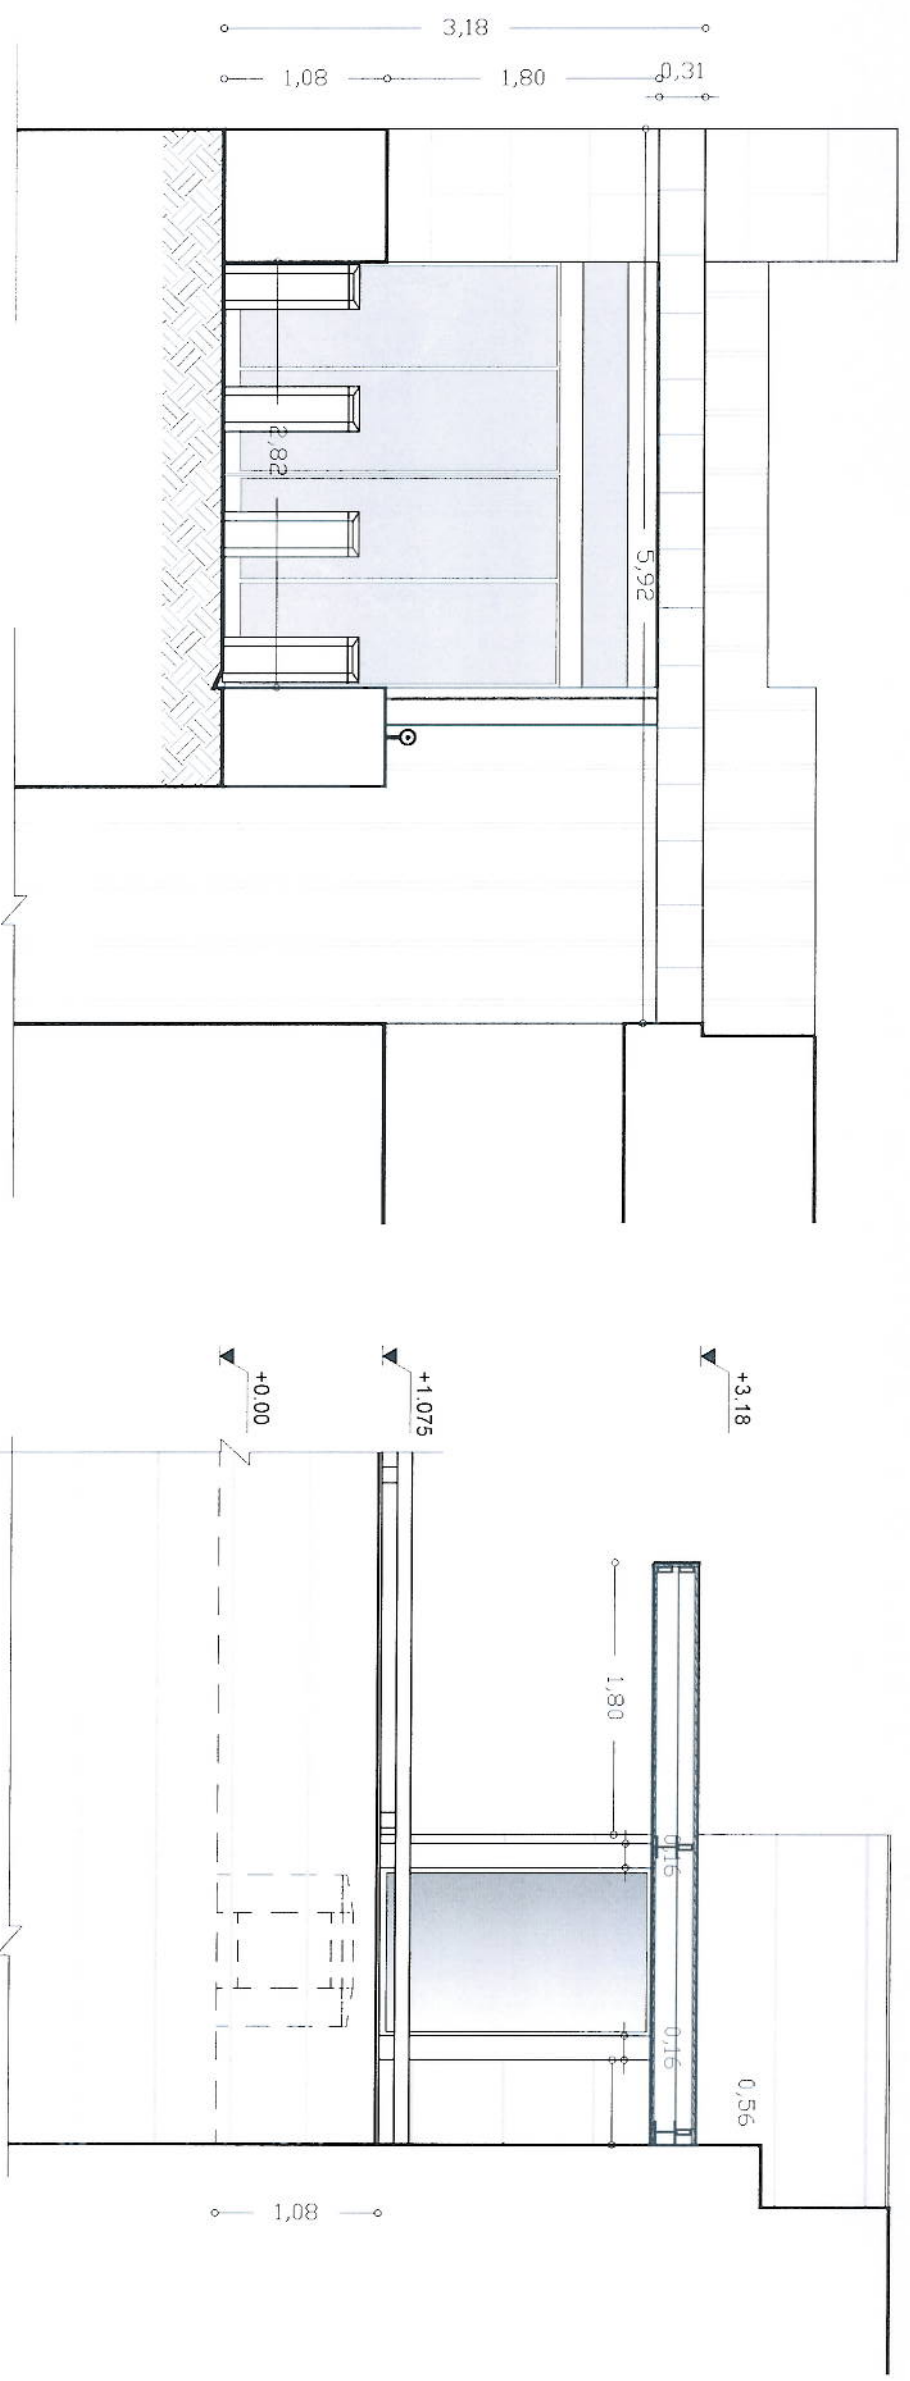

ΟΨΗ 1

ΟΨΗ 2

**ΥΠΟΥΡΓΕΙΟ ΠΟΛΙΤΙΣΜΟΥ
& ΘΡΗΣΚΕΙΩΝ**

**ΤΑΜΕΙΟ ΑΡΧΑΙΟΛΟΓΙΚΩΝ ΠΟΡΩΝ
ΚΑΙ ΑΠΑΛΟΤΙΠΩΣΕΩΝ**

ΔΙΕΥΘΥΝΣΗ ΑΠΟΤΥΠΩΣΕΩΝ ΚΑΙ ΣΥΝΤ. ΚΤΗΡΙΩΝ
ΤΜΗΜΑ ΜΕΛΕΤΩΝ

**ΣΤΕΓΑΣΤΡΑ ΠΡΟΣΤΑΣΙΑΣ
ΑΚΥΡΩΤΙΚΩΝ ΜΗΧΑΝΗΜΑΤΩΝ
ΕΙΣΙΤΗΡΙΩΝ ΣΤΙΣ ΕΙΣΟΔΟΥΣ
ΑΡΧΑΙΟΛΟΓΙΚΩΝ ΧΩΡΩΝ**

ΕΙΔΟΣ ΜΕΛΕΤΗΣ: ΑΡΧΙΤΕΚΤΟΝΙΚΗ
ΣΤΑΔΙΟ ΜΕΛΕΤΗΣ: ΠΡΟΜΕΛΕΤΗ
ΧΡΟΝΟΣ ΕΚΠΟΝΗΣΗΣ: ΑΠΡΙΛΙΟΣ 2014

ΘΕΜΑ ΣΧΕΔΙΟΥ: ΑΡ. ΜΕΛΕΤΗΣ
ΣΤΕΓΑΣΤΡΟ
ΕΙΣΟΔΟΥ ΜΟΥΣΕΙΟΥ
ΔΕΛΦΩΝ
ΑΡ. ΣΧΕΔΙΟΥ
662.2.7

ΤΟΜΕΣ
ΚΑΙΜΑΚΑ
1:50

ΟΜΑΔΑ ΜΕΛΕΤΗΣ
ΑΡΧΙΤΕΚΤΟΝΙΚΑ
ΣΤΕΦΑΝΟΣ ΔΗΜΟΠΟΥΛΟΣ
ΑΡΧΙΤΕΚΤΟΝΑΣ ΜΗΧΑΝΙΚΟΣ
ΧΡΙΣΤΙΝΑ ΘΕΟΔΩΡΙΔΗ
ΑΡΧΙΤΕΚΤΟΝΑΣ ΜΗΧΑΝΙΚΟΣ

ΑΝΑΣΤΑΣΙΟΣ ΠΑΠΑΓΕΩΡΓΙΟΥ
ΠΟΛΙΤΙΚΟΣ ΜΗΧΑΝΙΚΟΣ


ΣΥΝΤΟΝΙΣΤΗΣ ΜΕΛΕΤΗΣ
ΠΑΤΣΑΡΟΥΧΑΣ ΗΛΙΑΣ
ΠΡΟΣΤΑΜΕΝΟΣ ΤΟΥ Τ.Μ. ΜΕΛΕΤΩΝ

ΑΘΗΝΑ, ΑΠΡΙΛΙΟΣ 2014

ΘΕΩΡΗΘΗΚΕ
Ο ΠΡΟΣΤΑΜΕΝΟΣ ΤΗΣ Δ.Υ.





ΠΑΤΣΑΡΟΥΧΑΣ ΗΛΙΑΣ
ΠΟΛΙΤΙΚΟΣ ΜΗΧΑΝΙΚΟΣ ΜΕ.Β. ΒΑΘΜΟ

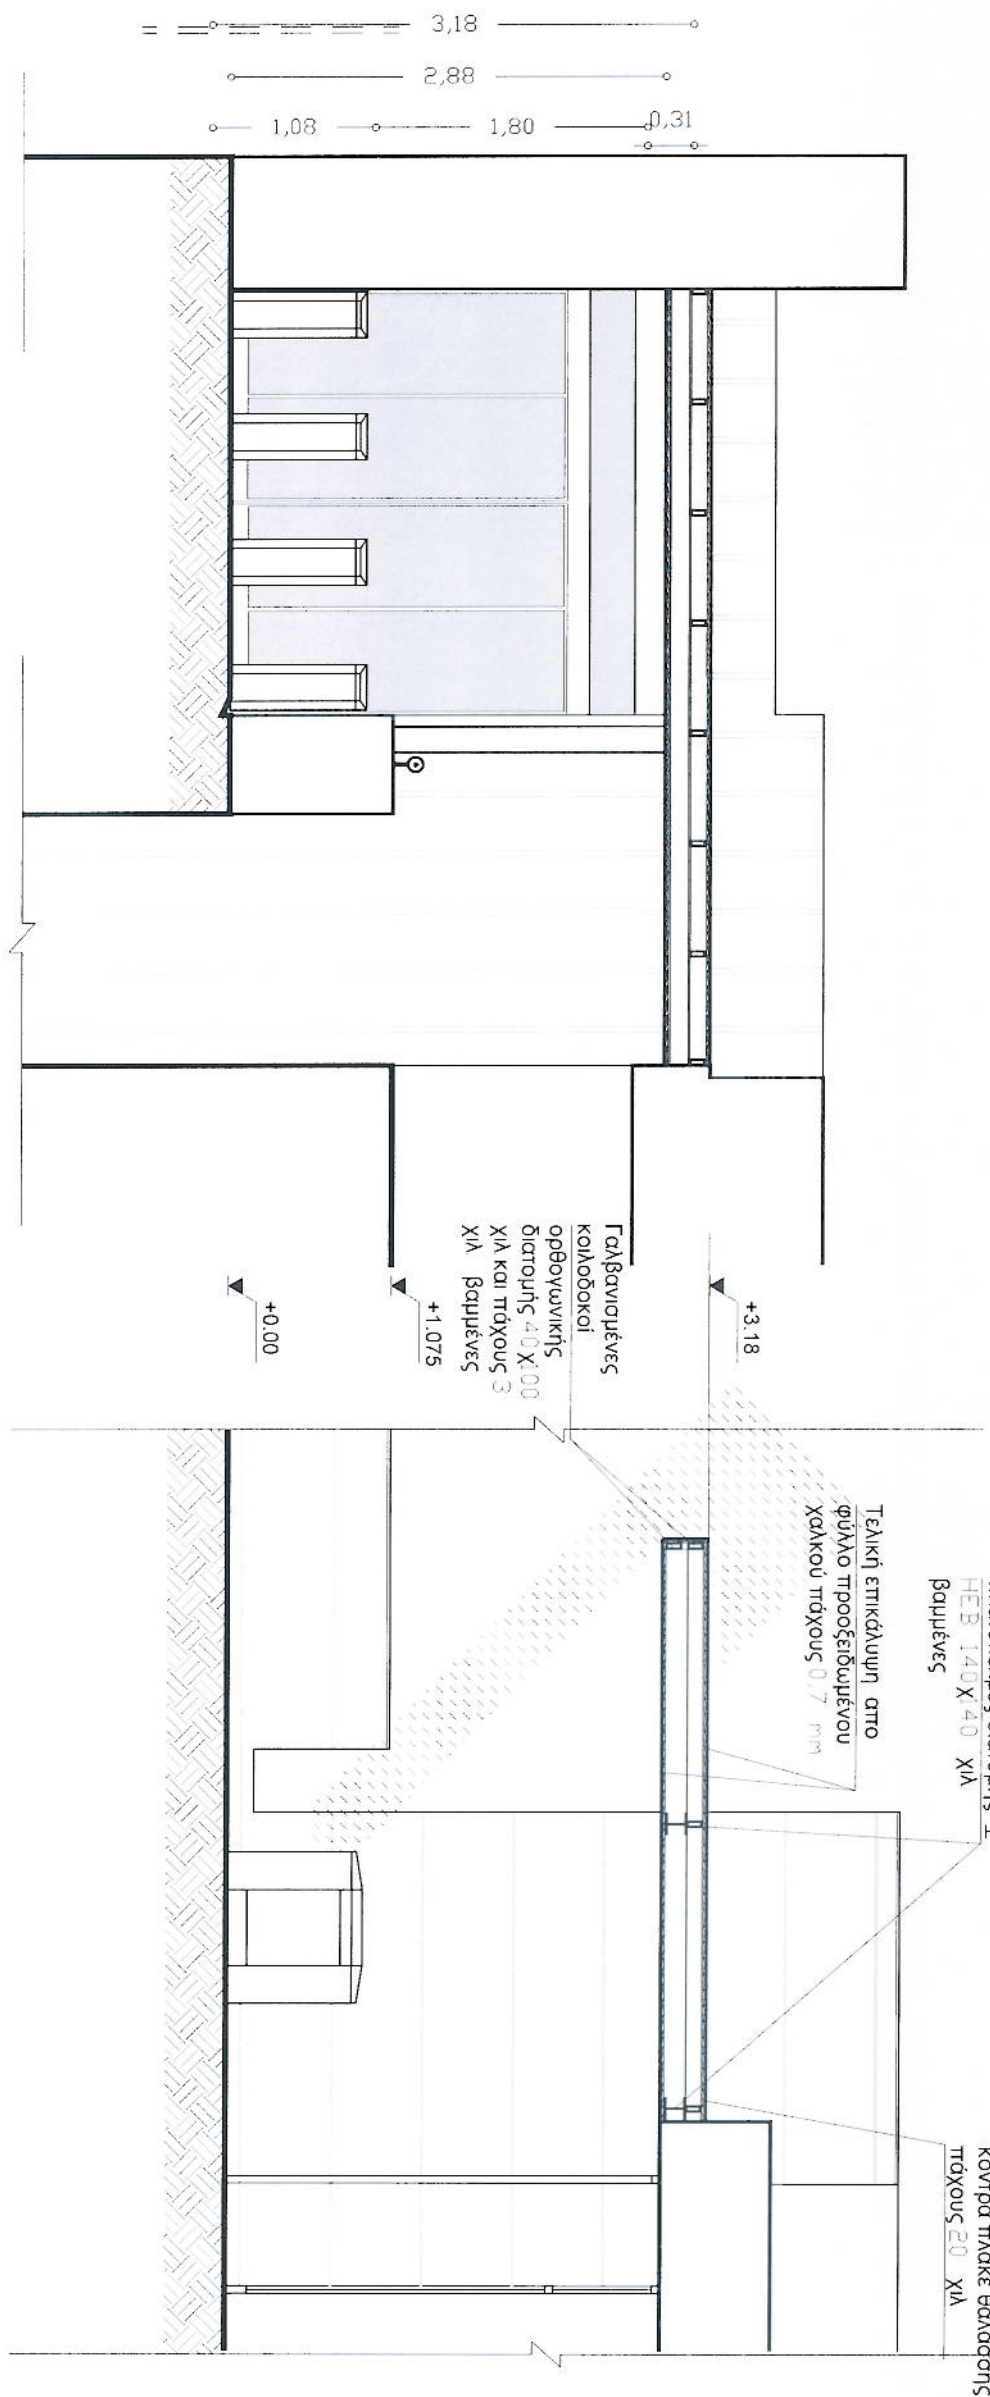

ΤΟΜΗ Α-Α

ΤΟΜΗ Β-Β

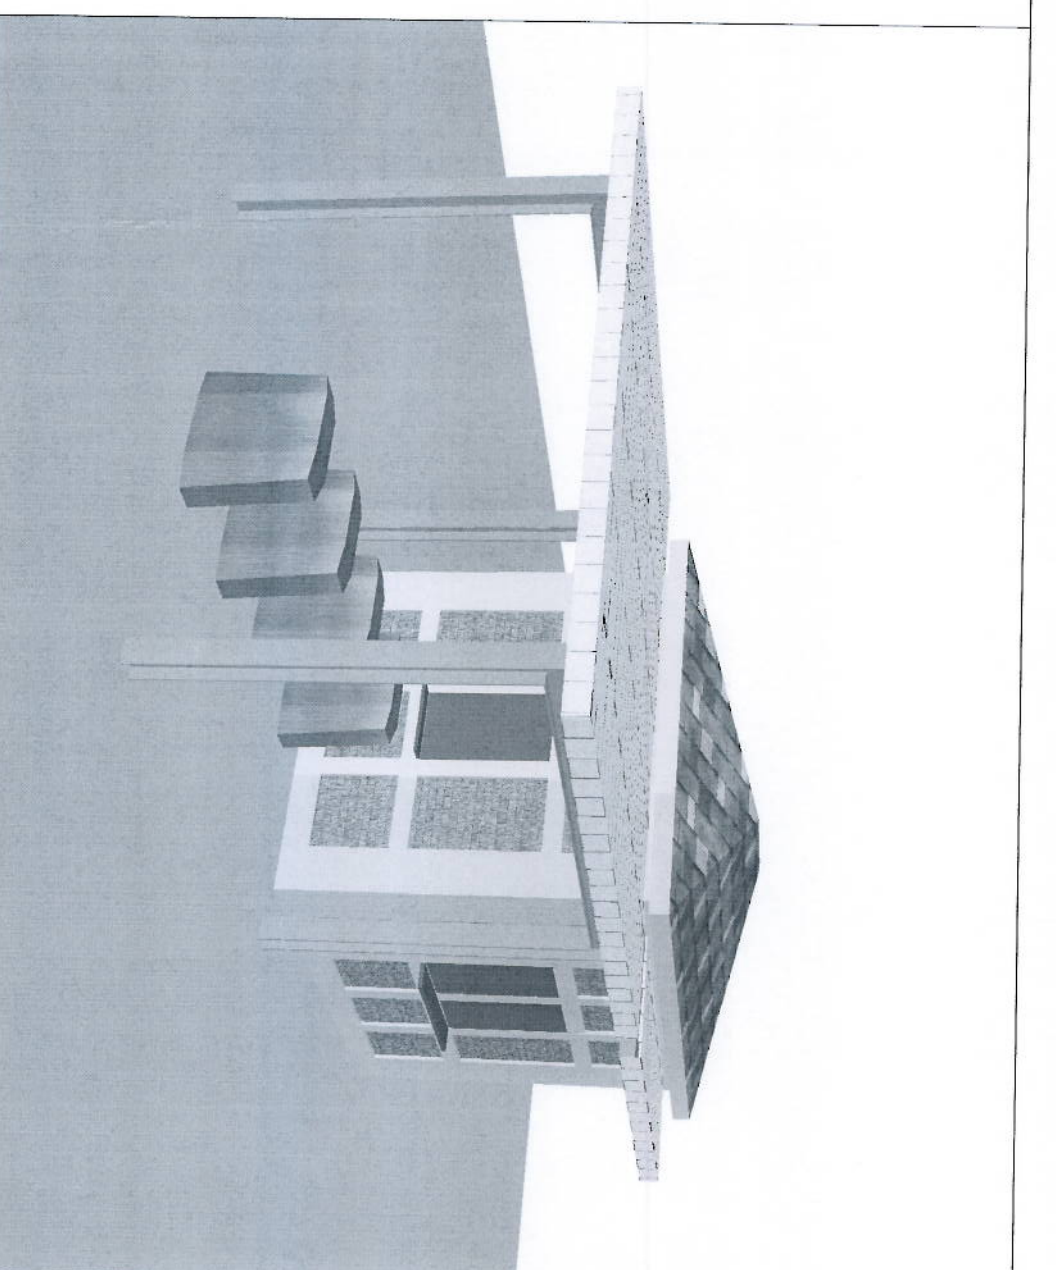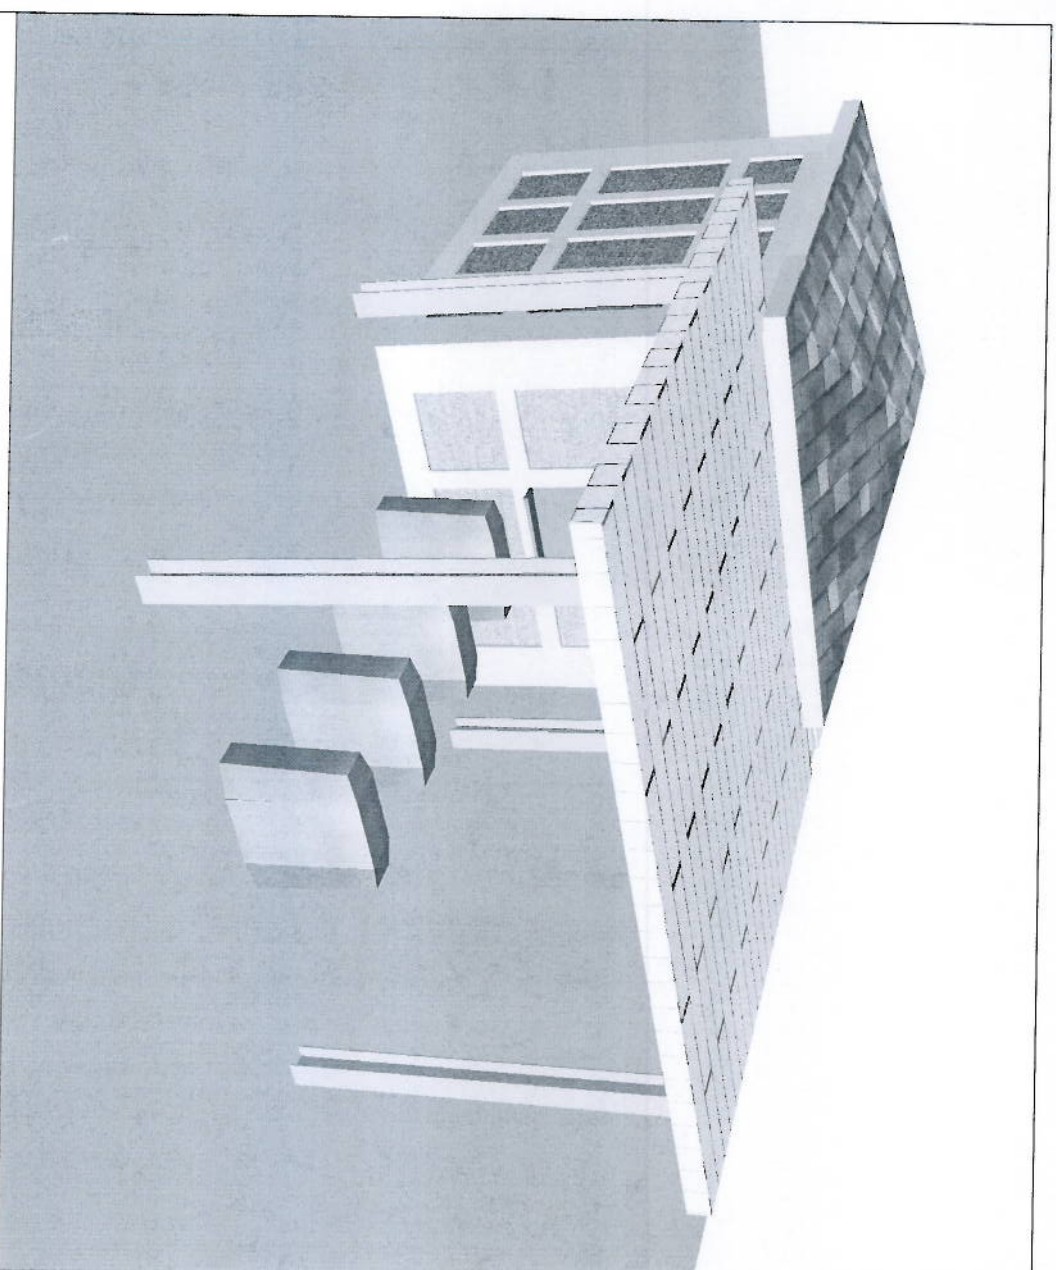

**ΥΠΟΥΡΓΕΙΟ ΠΟΛΙΤΙΣΜΟΥ
& ΘΡΗΣΚΕΥΜΑΤΩΝ**

**ΤΑΜΕΙΟ ΑΡΧΑΙΟΛΟΓΙΚΩΝ ΠΟΡΩΝ
ΚΑΙ ΑΠΛΑΜΟΤΡΙΩΣΕΩΝ**

ΔΙΕΥΘΥΝΣΗ ΑΠΟΤΥΠΩΣΕΩΝ ΚΑΙ ΣΥΝΤ. ΚΤΗΡΙΩΝ
ΤΜΗΜΑ ΜΕΛΕΤΩΝ

**ΣΤΕΓΑΣΤΡΑ ΠΡΟΣΤΑΣΙΑΣ
ΑΚΥΡΟΤΙΚΩΝ ΜΗΧΑΝΗΜΑΤΩΝ
ΕΙΣΗΓΗΡΙΩΝ ΣΤΙΣ ΕΙΣΟΔΟΥΣ
ΑΡΧΑΙΟΛΟΓΙΚΩΝ ΧΩΡΩΝ**

ΕΙΔΟΣ ΜΕΛΕΤΗΣ ΑΡΧΙΤΕΚΤΟΝΙΚΗ
ΣΤΑΔΙΟ ΜΕΛΕΤΗΣ ΠΡΟΜΕΛΕΤΗ
ΧΡΟΝΟΣ ΕΚΠΟΝΗΣΗΣ ΑΠΡΙΛΙΟΣ 2014

ΘΕΜΑ ΣΧΕΔΙΟΥ ΑΡ. ΜΕΛΕΤΗΣ
ΑΡΧΑΙΟΛΟΓΙΚΟΣ **662**
ΔΕΛΦΩΝ ΑΡ. ΣΧΕΔΙΟΥ
662.2.8

ΠΡΟΟΠΤΙΚΑ ΚΑΙΜΑΚΑ
1:50

ΟΜΑΔΑ ΜΕΛΕΤΗΣ
ΑΡΧΙΤΕΚΤΟΝΙΚΑ

ΣΤΕΦΑΝΟΣ ΔΗΜΟΠΟΥΛΟΣ
ΑΡΧΙΤΕΚΤΟΝΑΣ ΜΗΧΑΝΙΚΟΣ
ΧΡΙΣΤΙΝΑ ΘΕΟΔΩΡΙΔΗ
ΑΡΧΙΤΕΚΤΟΝΑΣ ΜΗΧΑΝΙΚΟΣ

ΑΝΑΣΤΑΣΙΟΣ ΠΑΠΑΓΕΩΡΓΙΟΥ
ΠΟΛΙΤΙΚΟΣ ΜΗΧΑΝΙΚΟΣ



ΣΥΝΤΟΝΙΣΤΗΣ ΜΕΛΕΤΗΣ
ΠΑΤΣΑΡΟΥΧΑΣ ΗΜΙΑΣ
ΠΡΟΪΣΤΑΜΕΝΟΣ ΤΟΥ ΤΜ. ΜΕΛΕΤΩΝ

ΑΘΗΝΑ, ΑΠΡΙΛΙΟΣ 2014

ΘΕΩΡΗΘΗΚΕ
Ο ΠΡΟΪΣΤΑΜΕΝΟΣ ΤΗΣ Δ.Υ.



ΠΑΤΣΑΡΟΥΧΑΣ ΗΜΙΑΣ
ΠΟΛΙΤΙΚΟΣ ΜΗΧΑΝΙΚΟΣ ΜΕ Β. ΒΑΘΜΟ

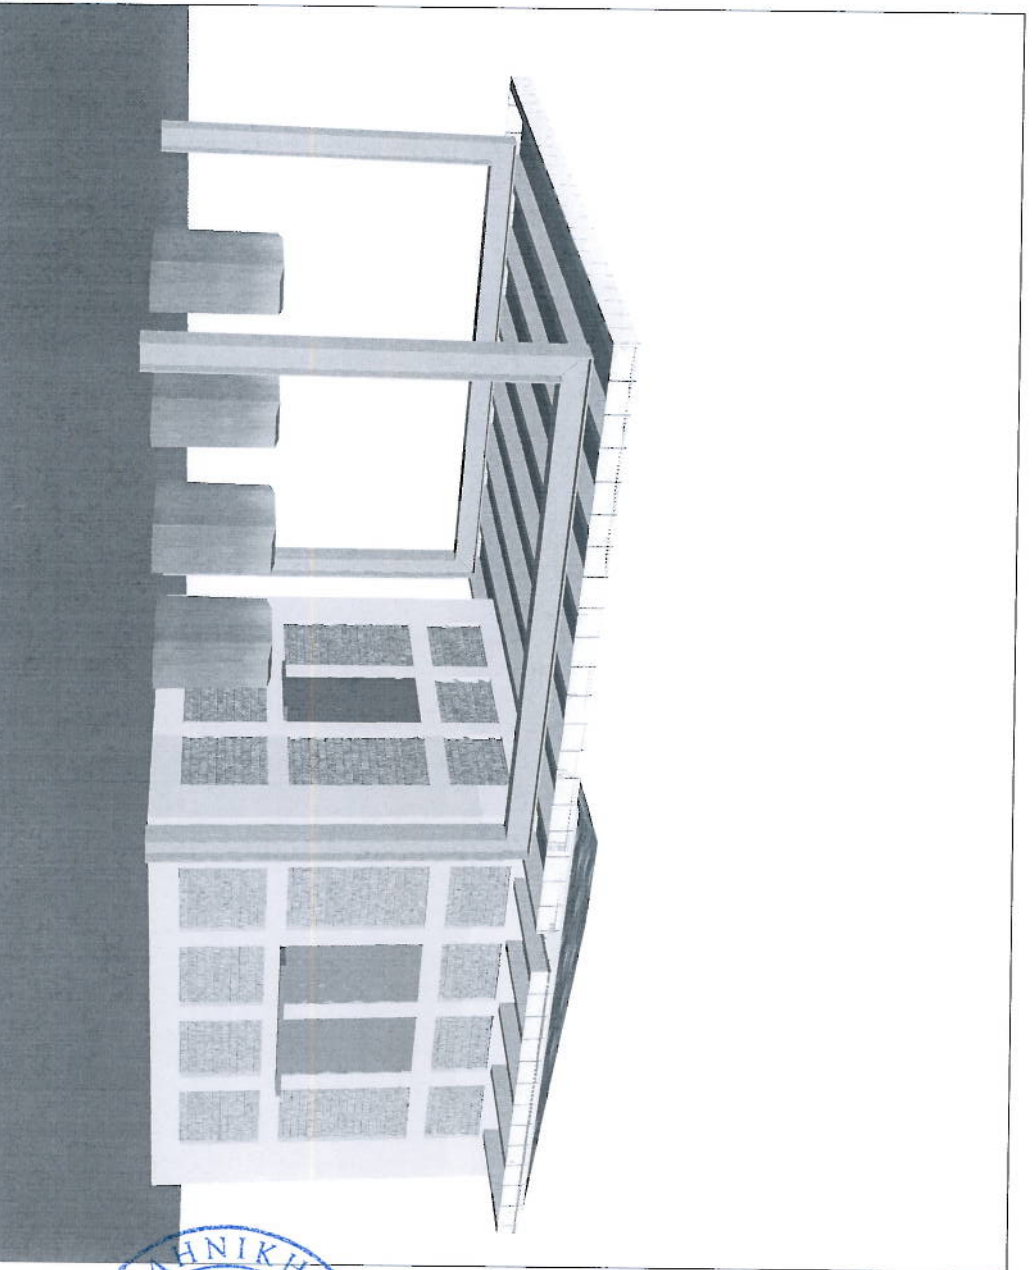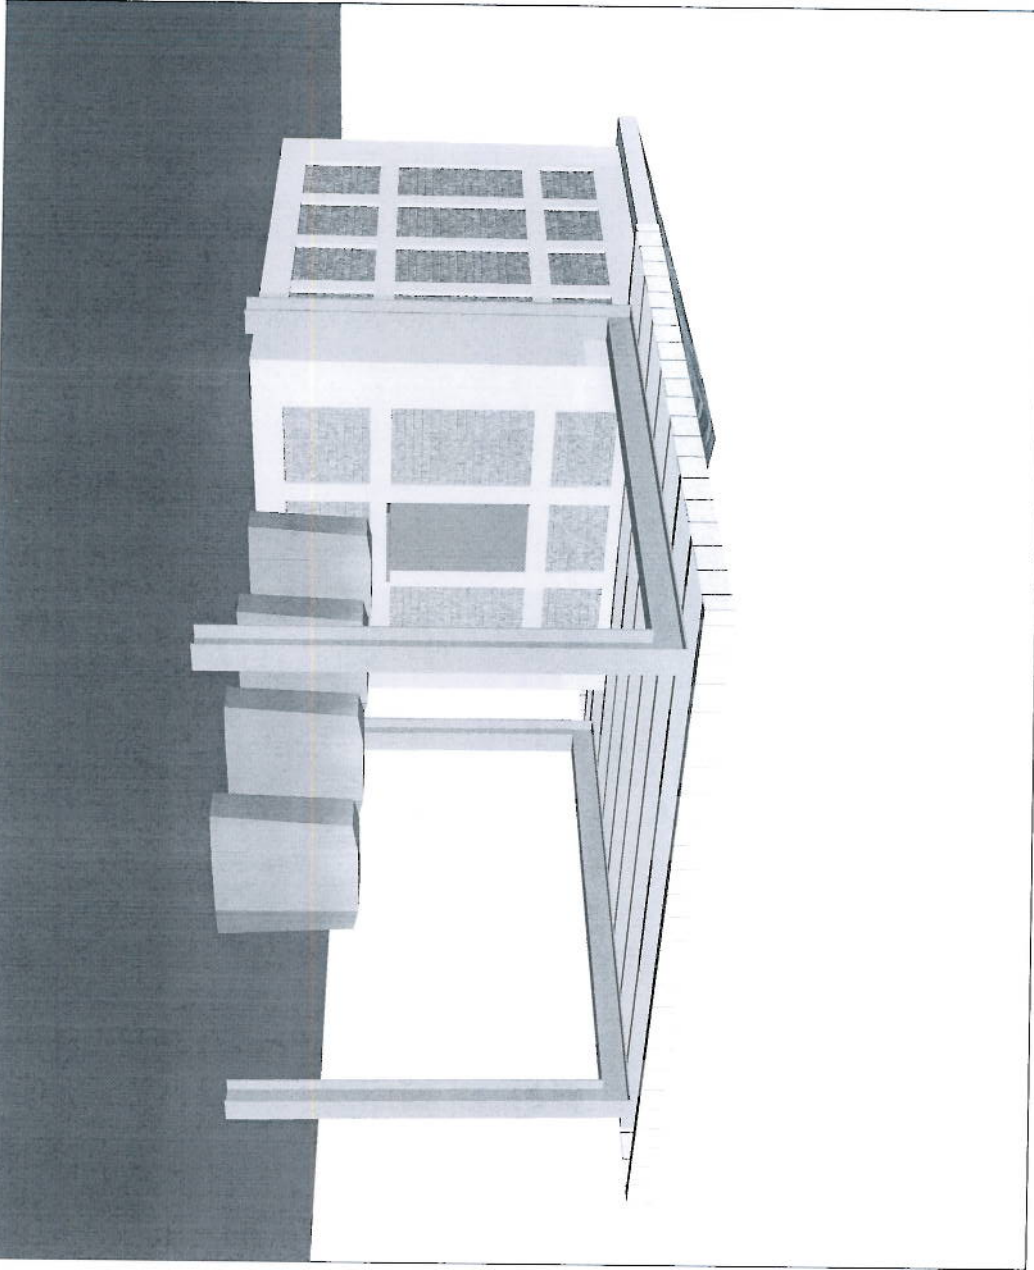

**ΥΠΟΥΡΓΕΙΟ ΠΟΛΙΤΙΣΜΟΥ
& ΘΡΗΣΚΕΥΜΑΤΩΝ**

**ΤΑΜΕΙΟ ΑΡΧΑΙΟΛΟΓΙΚΩΝ ΠΟΡΩΝ
ΚΑΙ ΑΠΑΛΛΟΤΡΙΩΣΕΩΝ**

ΔΙΕΥΘΥΝΣΗ ΑΝΟΤΗΤΩΣ ΚΑΙ ΕΥΝΤ. ΚΤΗΡΙΑ
ΤΜΗΜΑ ΜΕΛΕΤΩΝ

**ΣΤΕΓΑΣΤΡΑ ΠΡΟΣΤΑΣΙΑΣ
ΑΚΥΡΩΤΙΚΩΝ ΜΗΧΑΝΗΜΑΤΩΝ
ΕΙΣΗΓΗΡΙΩΝ ΣΤΙΣ ΕΙΣΟΔΟΥΣ
ΑΡΧΑΙΟΛΟΓΙΚΩΝ ΧΩΡΩΝ**

ΕΙΔΟΣ ΜΕΛΕΤΗΣ: ΑΡΧΙΤΕΚΤΟΝΙΚΗ
ΣΤΑΔΙΟ ΜΕΛΕΤΗΣ: ΠΡΩΜΕΛΕΤΗ
ΧΡΟΝΟΣ ΕΚΠΟΝΗΣΗΣ: ΑΠΡΙΛΙΟΣ 2014

ΘΕΜΑ ΣΧΕΔΙΟΥ: ΑΡ. ΜΕΛΕΤΗΣ
ΑΡΧΑΙΟΛΟΓΙΚΟΣ
662
ΔΕΛΦΩΝ

ΠΡΟΟΠΤΙΚΑ
ΑΡ. ΣΧΕΔΙΟΥ
662.2.9
ΚΑΙΜΑΚΑ

1:50

ΟΜΑΔΑ ΜΕΛΕΤΗΣ
ΑΡΧΙΤΕΚΤΟΝΙΚΑ

ΣΤΕΦΑΝΟΣ ΔΗΜΟΠΟΥΛΟΣ
ΑΡΧΙΤΕΚΤΟΝΑΣ ΜΗΧΑΝΙΚΟΣ
ΧΡΙΣΤΙΝΑ ΘΕΟΔΩΡΙΔΗ
ΑΡΧΙΤΕΚΤΟΝΑΣ ΜΗΧΑΝΙΚΟΣ

ΑΝΑΣΤΑΣΙΟΣ ΠΑΠΑΓΕΩΡΓΙΟΥ
ΠΟΛΙΤΙΚΟΣ ΜΗΧΑΝΙΚΟΣ





ΣΥΝΤΟΝΙΣΤΗΣ ΜΕΛΕΤΗΣ
ΠΑΤΣΑΡΟΥΧΑΣ ΗΛΙΑΣ
ΠΡΟΣΤΑΜΕΝΟΣ ΤΟΥ ΤΜ. ΜΕΛΕΤΩΝ


ΑΘΗΝΑ ΑΠΡΙΛΙΟΣ 2014

ΘΕΩΡΗΘΗΚΕ
ΠΡΟΣΤΑΜΕΝΟΣ ΤΗΣ Δ.Υ.



ΠΑΤΣΑΡΟΥΧΑΣ ΗΛΙΑΣ
ΠΟΛΙΤΙΚΟΣ ΜΗΧΑΝΙΚΟΣ ΜΕ Β. ΒΑΘΜΟ

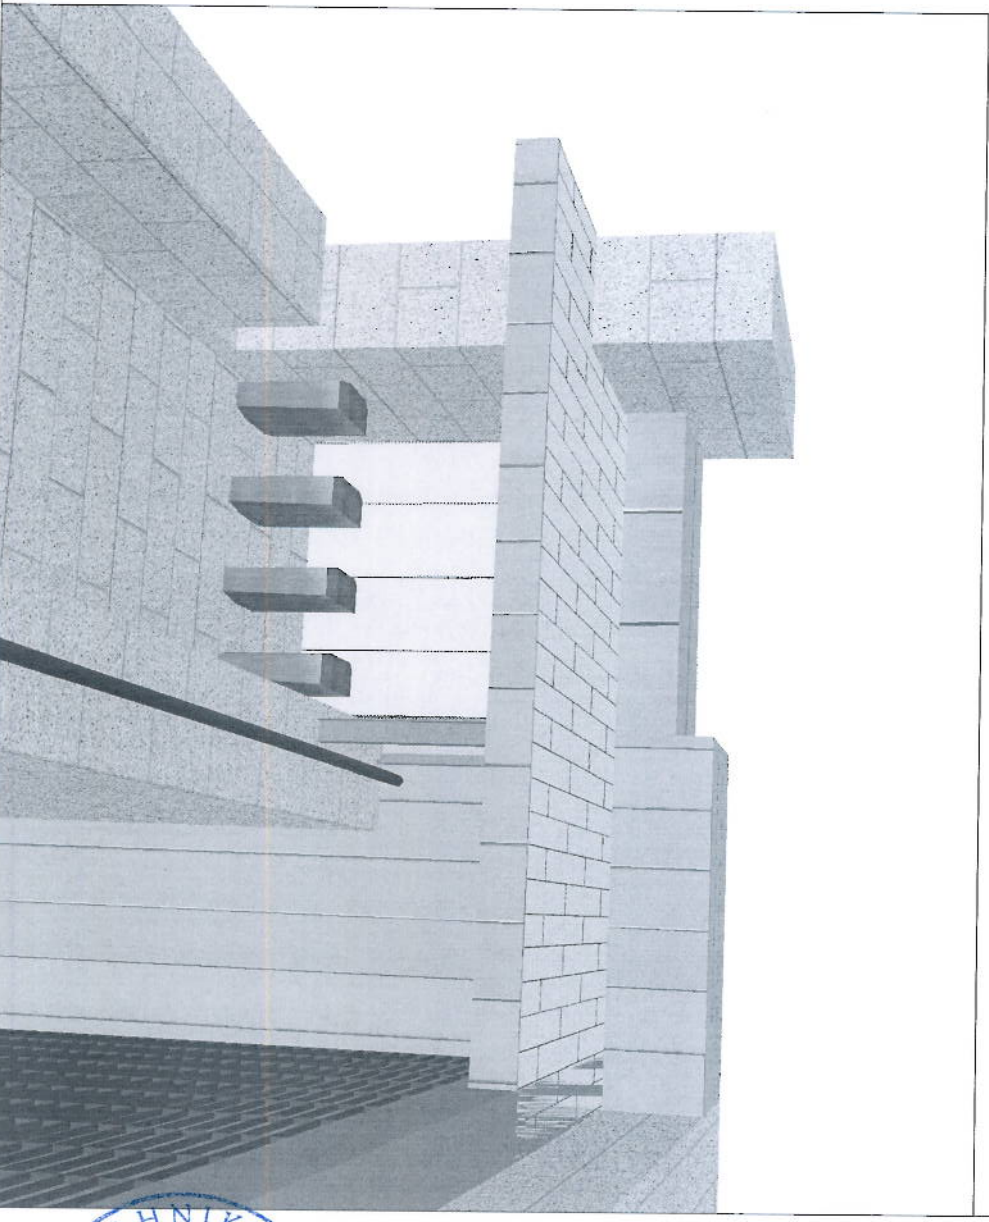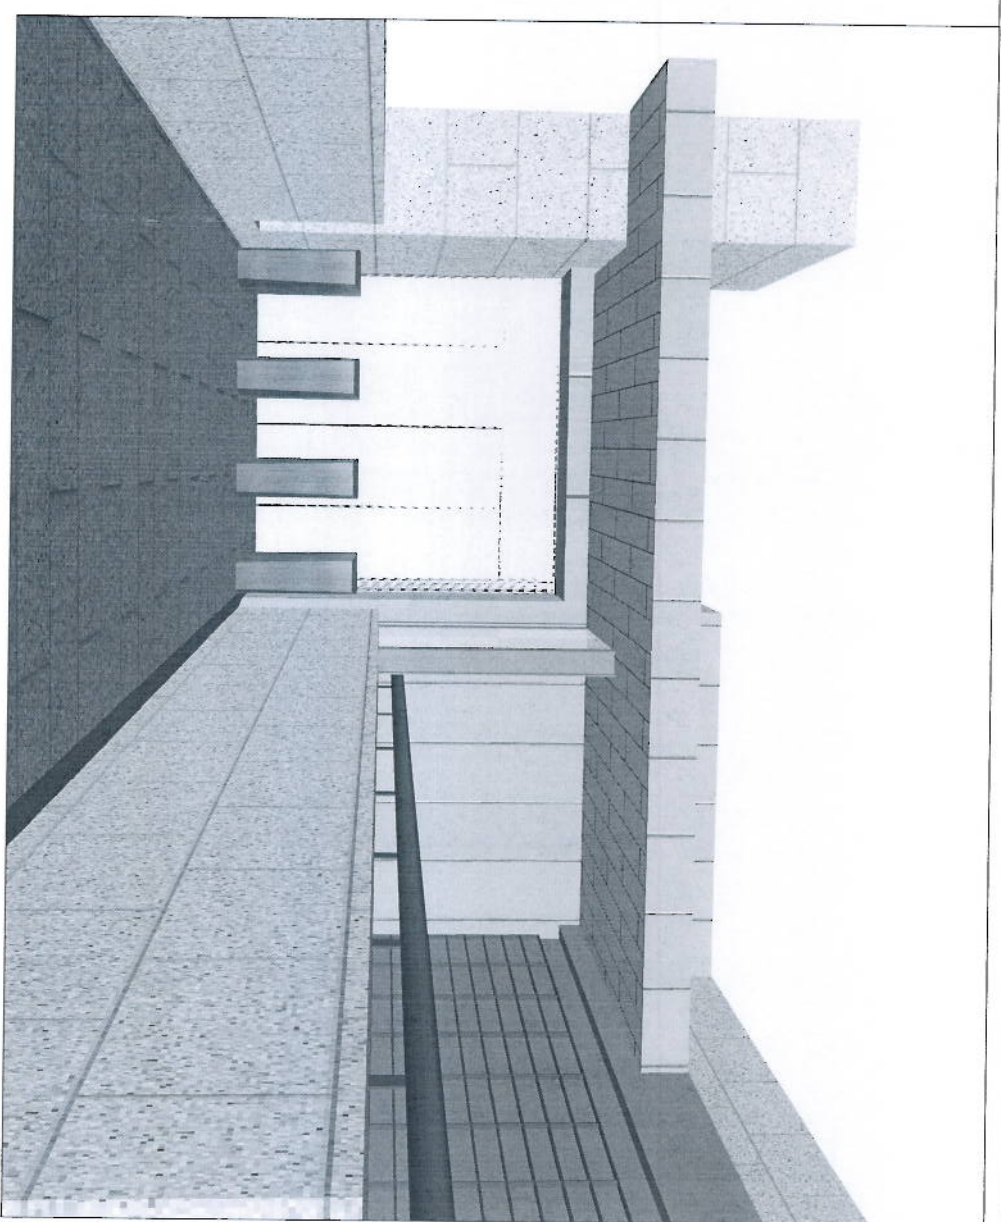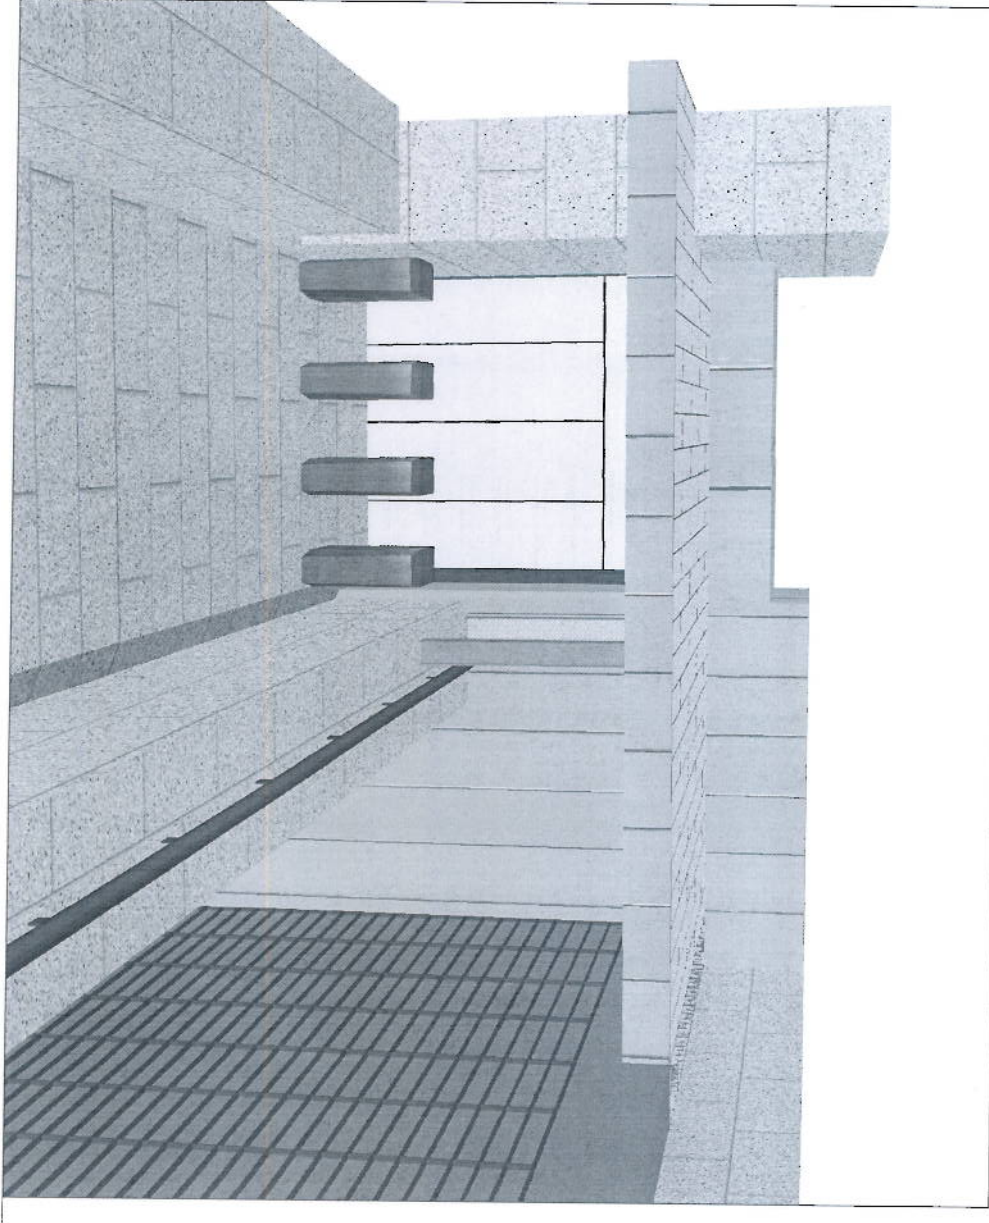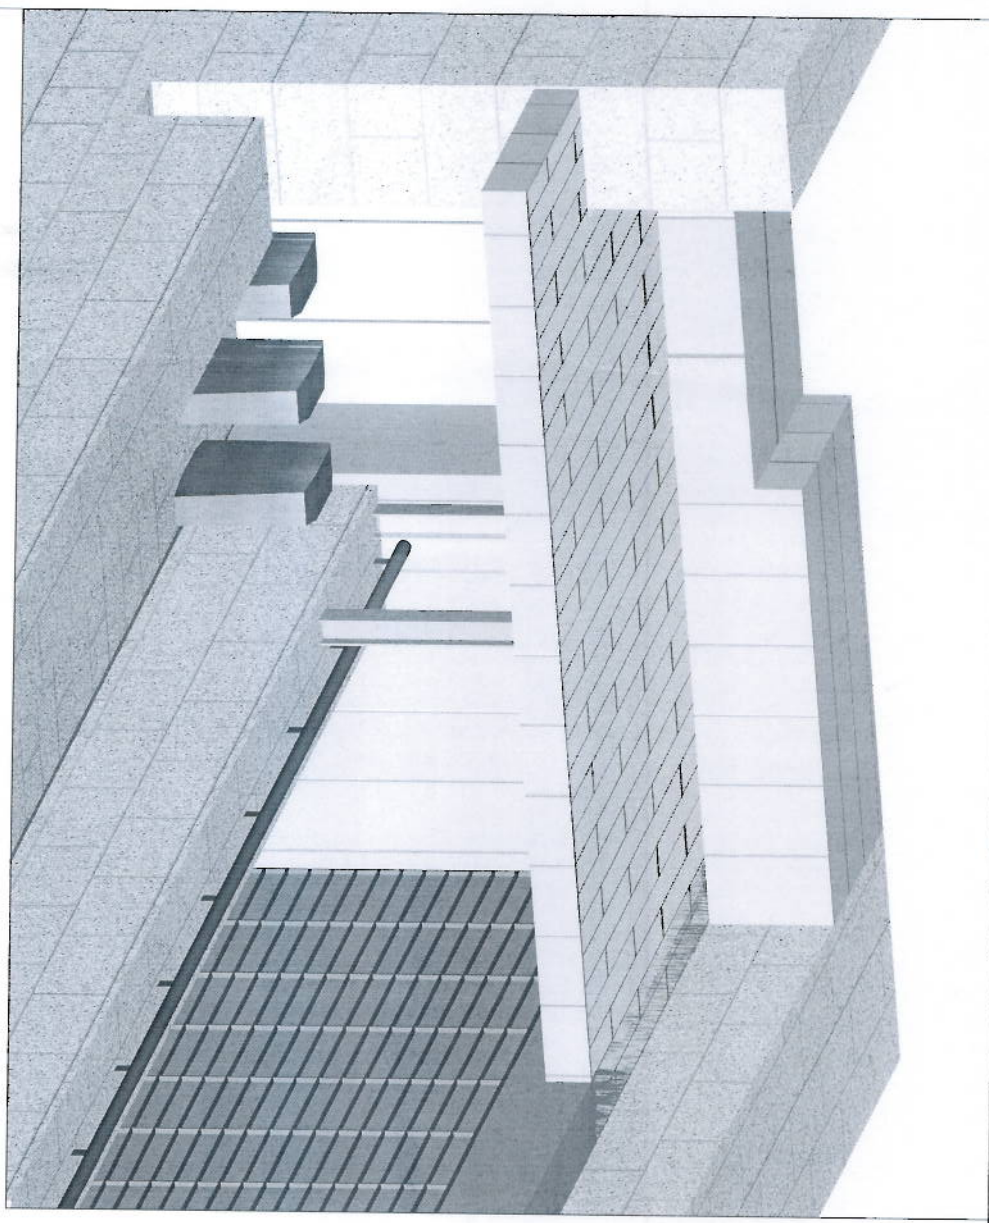

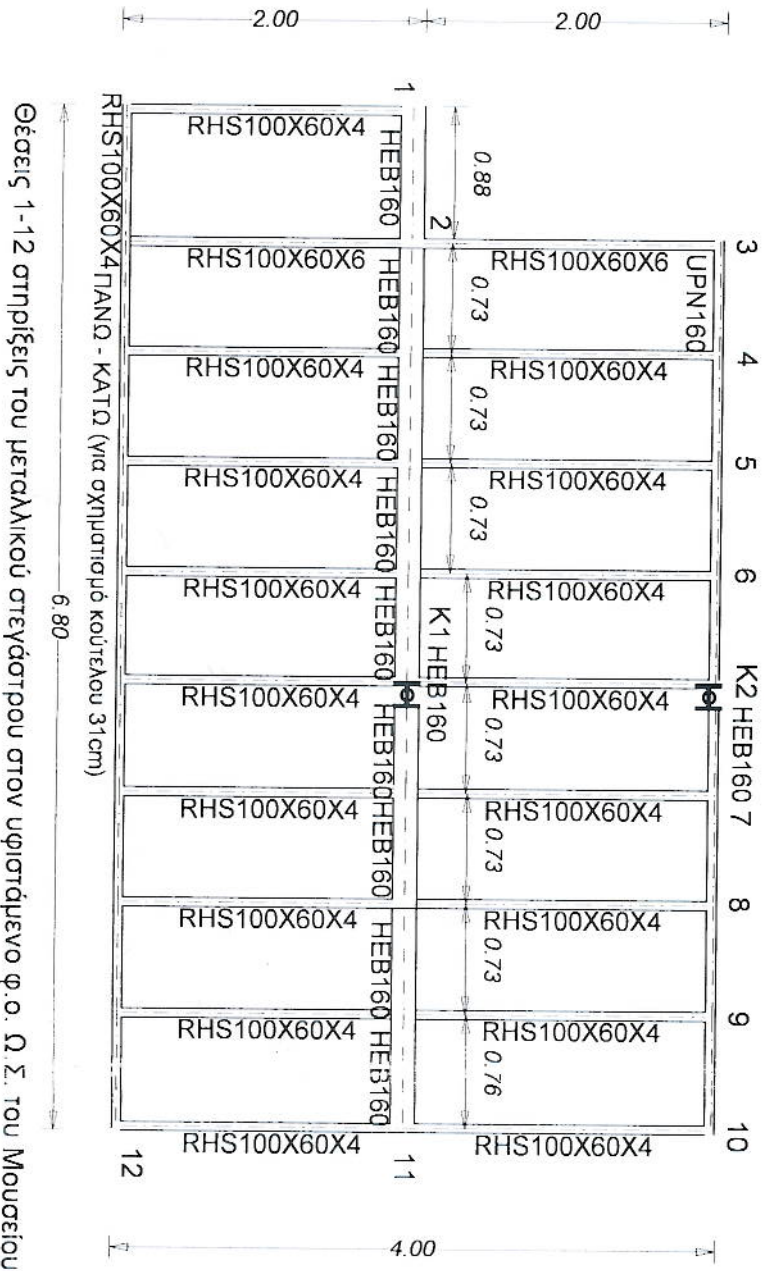

ΟΡΟΦΗ ΣΤΕΓΑΣΤΡΟΥ ΕΙΣΟΔΟΥ ΜΟΥΣΕΙΟΥ (+1,80m)

ΥΠΟΥΡΓΕΙΟ ΠΟΛΙΤΙΣΜΟΥ & ΘΡΗΣΚΕΥΜΑΤΩΝ
 ΤΑΜΕΙΟ ΑΡΧΑΙΟΛΟΓΙΚΩΝ ΠΟΡΩΝ ΚΑΙ ΑΠΑΛΟΤΗΡΙΩΣΕΩΝ
 ΔΙΕΥΘΥΝΣΗ ΑΠΟΤΤΗΛΩΣΕΩΝ ΚΑΙ ΣΤΗΝΤΗΡΗΣΕΩΣ ΚΤΗΡΙΩΝ – ΤΜΗΜΑ ΜΕΛΕΤΩΝ

ΣΤΕΓΑΣΤΡΑ ΠΡΟΣΤΑΣΙΑΣ ΑΚΤΡΡΩΤΙΚΩΝ
 ΜΗΧΑΝΗΜΑΤΩΝ ΕΙΣΗΓΗΡΙΩΝ ΣΤΙΣ ΕΙΣΟΔΟΥΣ
 ΑΡΧΑΙΟΛΟΓΙΚΩΝ ΧΩΡΩΝ


ΣΤΑΔΙΟ ΜΕΛΕΤΗΣ : ΟΡΙΣΤΙΚΗ ΕΙΔΟΣ ΜΕΛΕΤΗΣ : ΣΤΑΤΙΚΗ

ΚΑΤΗΓΟΡΙΑ ΜΕΛΕΤΗΣ	ΜΕΛΕΤΗΤΕΣ	ΣΤΕΦΑΝΟΣ ΔΗΜΟΠΟΥΛΟΣ	ΑΡΧΙΤΕΚΤΟΝΑΣ ΜΗΧΑΝΙΚΟΣ
ΑΡΧΙΤΕΚΤΟΝΙΚΑ		ΧΡΙΣΤΙΝΑ ΘΕΟΔΩΡΙΔΗ	ΑΡΧΙΤΕΚΤΟΝΑΣ ΜΗΧΑΝΙΚΟΣ
ΣΤΑΤΙΚΑ		ΑΝΑΣΤΑΣΙΟΣ ΠΑΠΑΓΕΡΠΙΩΤ	ΠΟΛΙΤΙΚΟΣ ΜΗΧΑΝΙΚΟΣ
ΤΙΤΛΟΣ ΣΧΕΔΙΟΥ	Α.Χ. ΔΕΛΦΩΝ	ΑΡΙΘΜΟΣ ΜΕΛΕΤΗΣ	ΑΡΙΘΜΟΣ ΣΧΕΔΙΟΥ
ΚΑΤΟΧΕΣ ΣΤΕΓΑΣΤΡΟΥ ΕΙΣΟΔΟΥ ΜΟΥΣΕΙΟΥ	ΑΠΟ ΔΙΑΤΑΞΙΟΔΟΤΗΣΗ	662.2	ΣΤ3
ΚΑΙΜΑΚΑ	1:50	ΧΡΟΝΟΣ ΕΚΤΟΝΗΣΗΣ:	ΙΟΥΝΙΟΣ 2014


ΣΤΥΤΟΝΙΣΤΗΣ ΜΕΛΕΤΗΣ: ΗΛΙΑΣ ΠΑΤΤΑΡΟΥΚΑΣ ΠΡΟ ΣΤΑΜΕΝΟΣ ΤΟΥ ΤΜ. ΜΕΛΕΤΩΝ



ΟΡΟΦΗ ΣΤΕΓΑΣΤΡΟΥ ΕΚΔΟΤΗΡΙΟΥ

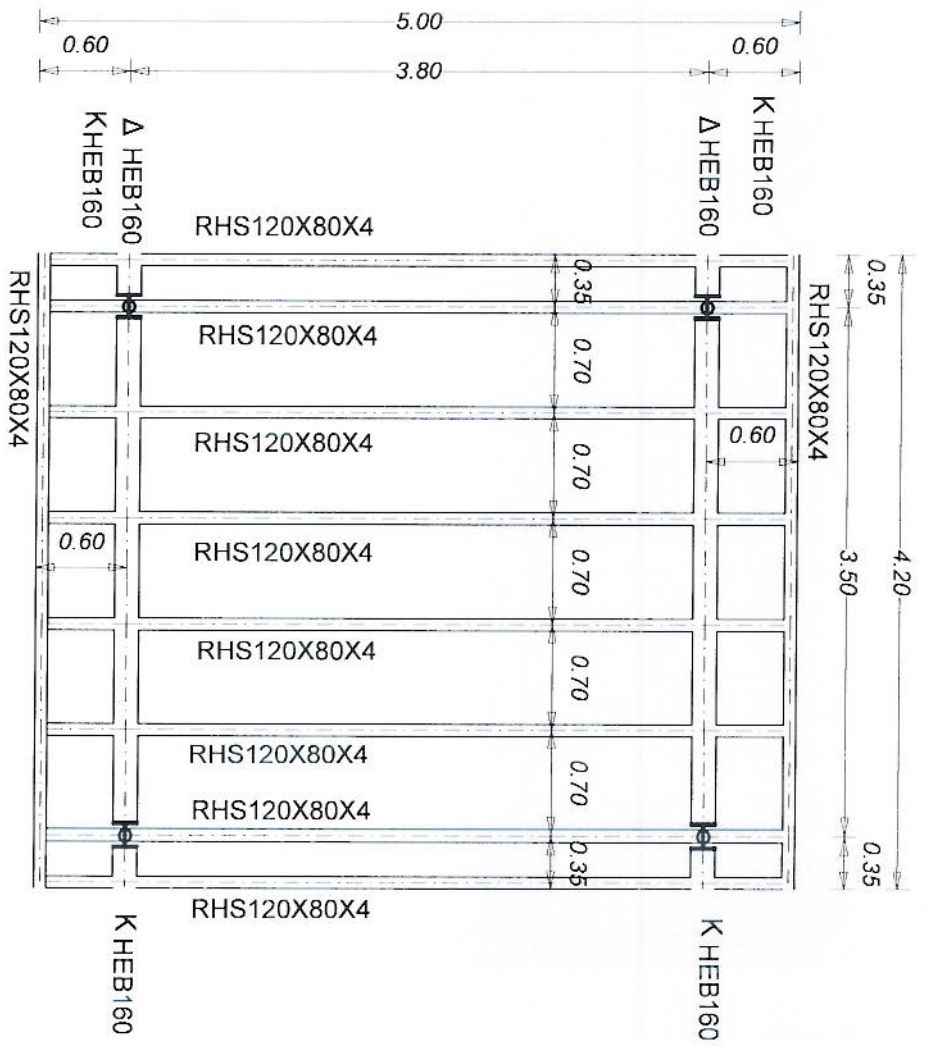

ΘΕΜΕΛΙΩΣΗ ΣΤΕΓΑΣΤΡΟΥ

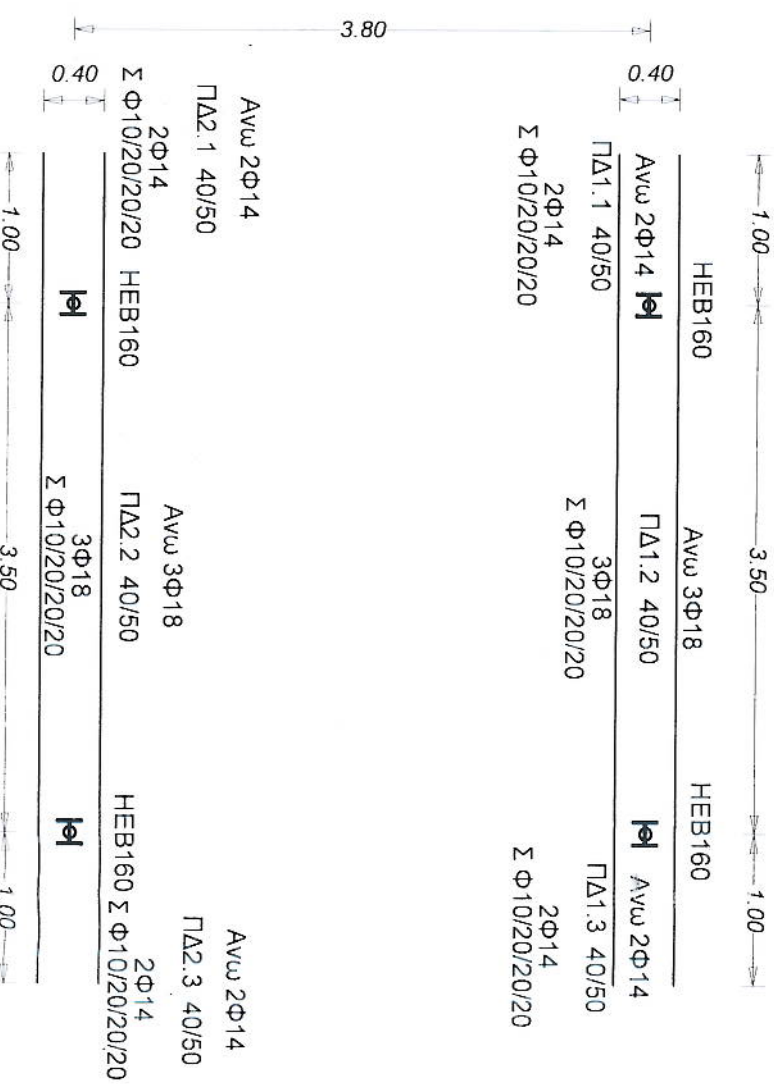

ΥΠΟΥΡΓΕΙΟ ΠΟΛΙΤΙΣΜΟΥ & ΘΡΗΣΚΕΥΜΑΤΩΝ
 ΤΑΜΕΙΟ ΑΡΧΑΙΟΛΟΓΙΚΩΝ ΠΟΡΩΝ ΚΑΙ ΑΠΑΛΩΤΗΡΙΩΣΕΩΝ
 ΔΙΕΥΘΥΝΣΗ ΑΠΟΤΥΠΩΣΕΩΝ ΚΑΙ ΣΤΗΤΗΡΗΣΕΩΣ ΚΤΗΡΙΩΝ - ΤΜΗΜΑ ΜΕΛΕΤΩΝ

ΣΤΕΓΑΣΤΡΑ ΠΡΟΣΤΑΣΙΑΣ ΑΚΤΡΩΤΙΚΩΝ
 ΜΗΧΑΝΗΜΑΤΩΝ ΕΙΣΙΤΗΡΙΩΝ ΣΤΙΣ ΕΙΣΟΔΟΥΣ
 ΑΡΧΑΙΟΛΟΓΙΚΩΝ ΧΩΡΩΝ

ΣΤΑΔΙΟ ΜΕΛΕΤΗΣ : ΟΡΙΣΤΙΚΗ ΕΙΔΟΣ ΜΕΛΕΤΗΣ : ΣΤΑΤΙΚΗ

ΚΑΤΗΓΟΡΙΑ ΜΕΛΕΤΗΣ ΜΕΛΕΤΗΤΕΣ


ΑΡΧΙΤΕΚΤΟΝΙΚΑ ΣΤΕΦΑΝΟΣ ΔΗΜΟΠΟΥΛΟΣ ΑΡΧΙΤΕΚΤΟΝΑΣ ΜΗΧΑΝΙΚΟΣ

ΧΡΙΣΤΙΝΑ ΘΕΟΔΩΡΙΔΗ ΑΡΧΙΤΕΚΤΟΝΑΣ ΜΗΧΑΝΙΚΟΣ

ΣΤΑΤΙΚΑ ΑΝΑΣΤΑΣΙΟΣ ΠΑΠΑΓΕΩΡΓΙΟΥ ΠΟΛΙΤΙΚΟΣ ΜΗΧΑΝΙΚΟΣ

ΤΙΤΛΟΣ ΣΧΕΔΙΟΥ	A.X. ΔΕΛΦΩΝ	ΑΡΙΘΜΟΣ ΜΕΛΕΤΗΣ	ΑΡΙΘΜΟΣ ΣΧΕΔΙΟΥ
ΚΑΤΟΧΕΙΣ ΣΤΕΓΑΣΤΡΟΥ στ.0,00 & στ. +2,50		662.2	ΣΤ1
ΑΠΟ ΔΙΑΣΤΑΣΙΟΛΟΓΗΣΗ			
ΚΑΙΜΑΚΑ 1:50	ΧΡΟΝΟΣ ΕΚΠΟΝΗΣΗΣ: ΙΟΥΝΙΟΣ 2014		

ΣΥΝΤΟΝΙΣΤΗΣ ΜΕΛΕΤΗΣ: ΗΛΙΑΣ ΓΑΤΣΑΡΟΥΤΣΑΣ ΠΡΟ ΣΤΑΘΕΝΟΣ ΤΟΥ Τ.Μ. ΜΕΛΕΤΩΝ

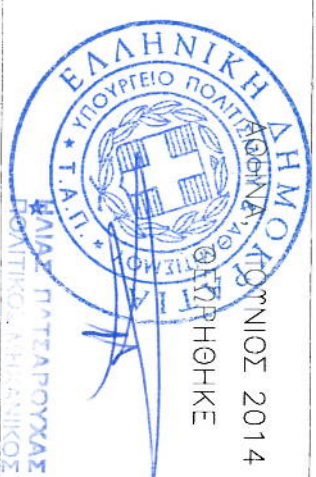


Μ.Ε.Σ. 2014

ΟΨΗ ΚΟΜΒΟΥ ΥΠΟΣΤΥΛΩΜΑΤΟΣ - ΔΟΚΟΥ ΚΑ. 1:5

ΔΟΚΟΣ ΗΕΒ 160

ΥΠΟΣΤΥΛΩΜΑ ΗΕΒ 160

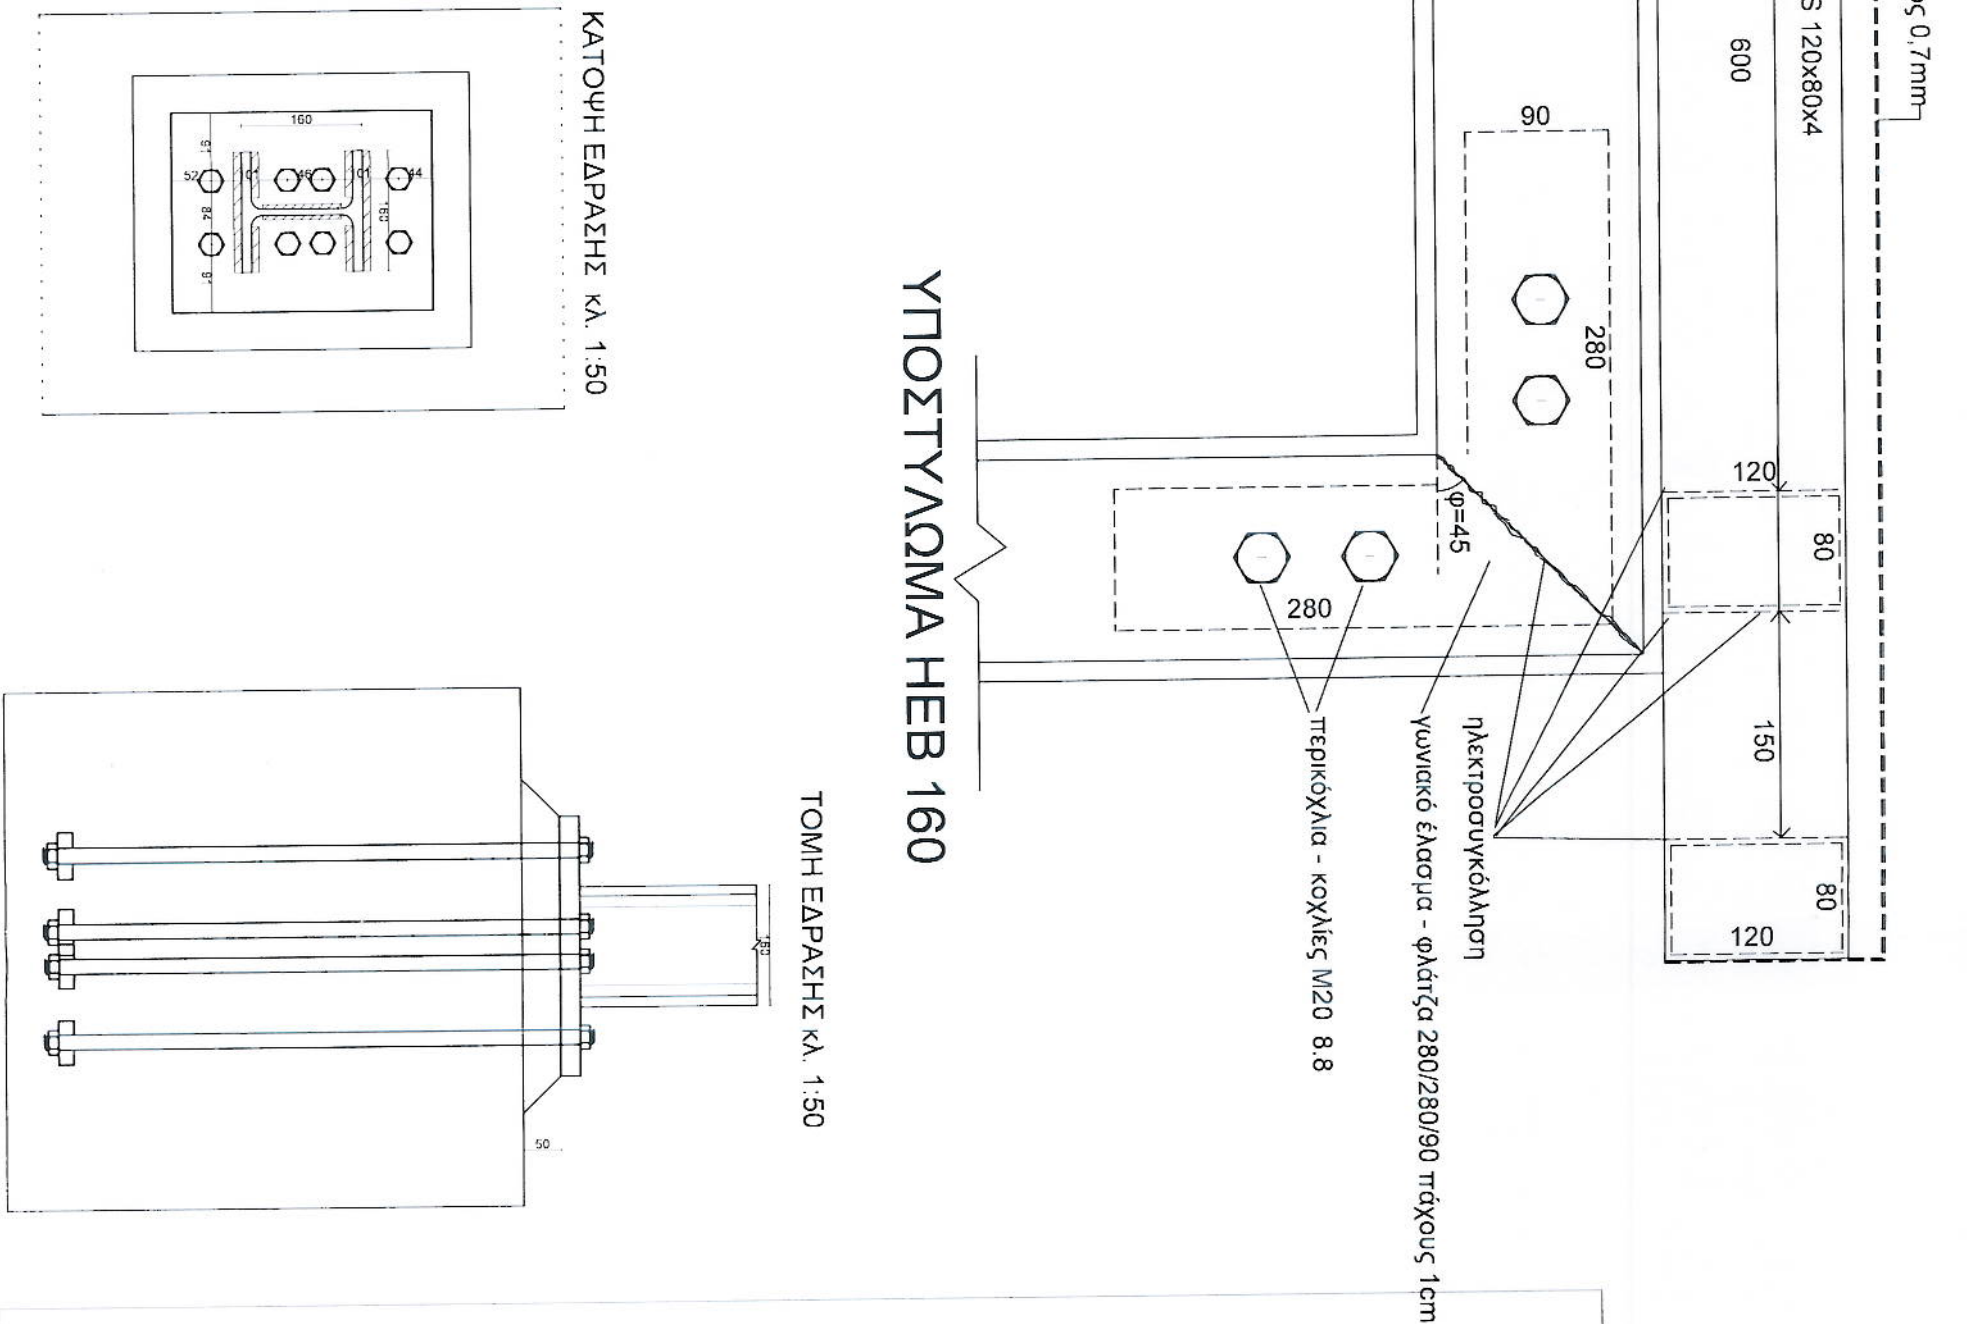

ΠΡΟΫΡΓΕΙΟ ΠΟΛΙΤΙΣΜΟΥ & ΑΘΛΗΤΙΣΜΟΥ
ΤΑΜΕΙΟ ΑΡΧΑΙΟΛΟΓΙΚΩΝ ΠΟΡΩΝ ΚΑΙ ΑΠΑΛΟΤΡΙΨΕΩΝ
ΔΙΕΥΘΥΝΣΗ ΑΠΟΤΡΙΨΕΩΝ ΚΑΙ ΣΤΗΝΤΗΡΗΣΕΩΣ ΚΤΗΡΙΩΝ - ΤΜΗΜΑ ΜΕΛΕΤΩΝ

ΣΤΕΓΑΣΤΡΑ ΠΡΟΣΤΑΣΙΑΣ ΑΚΤΡΩΤΙΚΩΝ
ΜΗΧΑΝΗΜΑΤΩΝ ΕΙΣΙΤΗΡΙΩΝ ΣΤΙΣ ΕΙΣΟΔΟΥΣ
ΑΡΧΑΙΟΛΟΓΙΚΩΝ ΧΩΡΩΝ

ΣΤΑΔΙΟ ΜΕΛΕΤΗΣ : ΟΡΙΣΤΙΚΗ ΕΙΔΟΣ ΜΕΛΕΤΗΣ : ΣΤΑΤΙΚΗ

ΚΑΤΗΓΟΡΙΑ ΜΕΛΕΤΗΣ	ΜΕΛΕΤΗΤΕΣ	ΑΡΧΙΤΕΚΤΟΝΑΣ ΜΗΧΑΝΙΚΟΣ
ΑΡΧΙΤΕΚΤΟΝΙΚΑ	ΣΤΕΦΑΝΟΣ ΔΗΜΟΠΟΥΛΟΣ	ΑΡΧΙΤΕΚΤΟΝΑΣ ΜΗΧΑΝΙΚΟΣ
	ΧΡΙΣΤΙΝΑ ΘΕΟΔΩΡΙΔΗ	ΑΡΧΙΤΕΚΤΟΝΑΣ ΜΗΧΑΝΙΚΟΣ
ΣΤΑΤΙΚΑ	ΑΝΑΣΤΑΣΙΟΣ ΠΑΠΑΓΕΡΓΙΟΥ	ΠΟΛΙΤΙΚΟΣ ΜΗΧΑΝΙΚΟΣ

ΤΙΤΛΟΣ ΣΧΕΔΙΟΥ	Α.Χ. ΔΕΛΦΩΝ	ΑΡΙΘΜΟΣ ΜΕΛΕΤΗΣ	ΑΡΙΘΜΟΣ ΣΧΕΔΙΟΥ
ΛΕΠΤΟΜΕΡΕΙΕΣ ΣΤΕΓΑΣΤΡΟΥ (ΕΔΡΑΣΗΣ - ΚΟΜΒΟΥ)		662.2	ΣΤ2
ΚΑΙΜΑΚΑ 1:5 & 1:50	ΧΡΟΝΟΣ ΕΚΤΟΝΗΣΗΣ: ΙΟΥΝΙΟΣ 2014		

ΣΥΝΤΟΝΙΣΤΗΣ ΜΕΛΕΤΗΣ: ΗΛΙΑΣ ΠΑΤΣΑΡΟΥΧΑΣ ΠΡΟ ΣΤΑΜΕΝΟΣ ΤΟΥ Τ.Μ. ΜΕΛΕΤΩΝ

ΙΟΥΝΙΟΣ 2014
Μ. ΓΕΩΡΓΗΝΗΚΕ

